
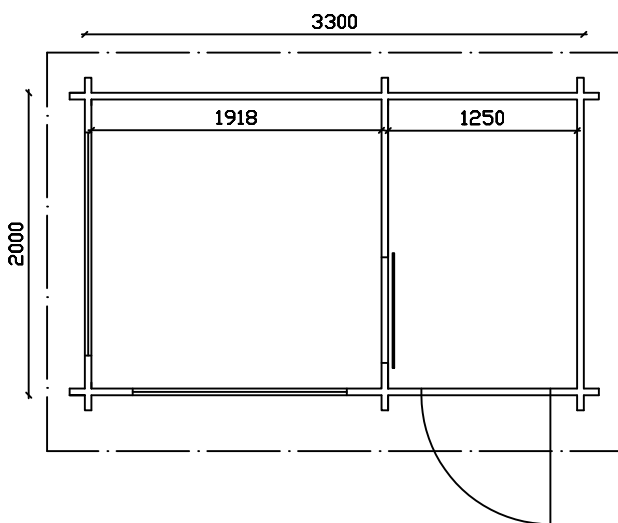
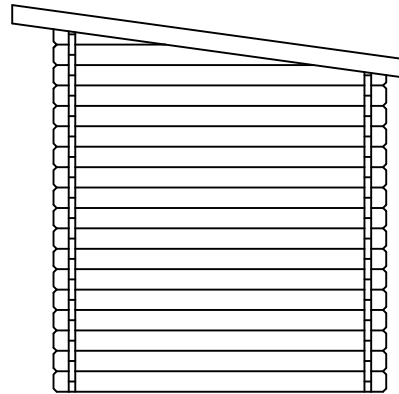
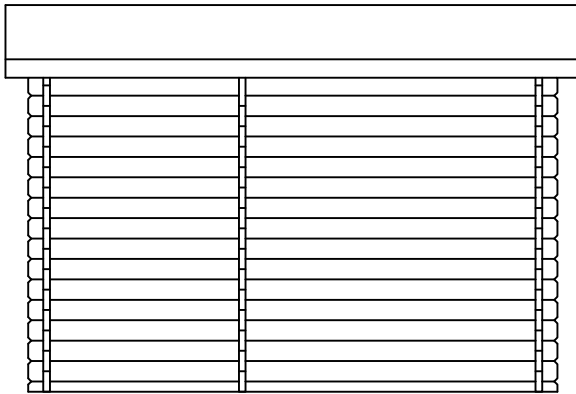
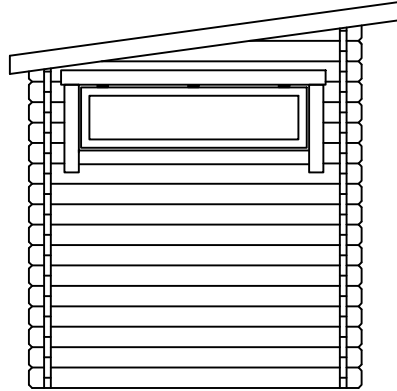
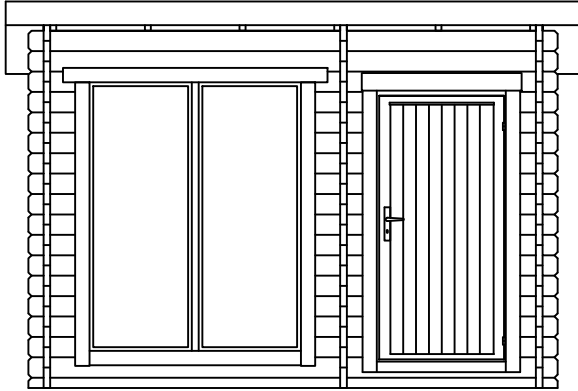


kylä/kunnanosa	tilan nimi/kortteli	tilan RN:o/tontti	rakennustoimenpide UUDISRAKENNUS	juoks. N:o
hakija ja osoite			sisältö PÄÄPIIRUSTUS	mittakaava 1:50
rakennuspaikan osoite			Sauna 11 Kallavesi POHJAPIIRUSTUS,JULKISIVUT JA LEIKKAUS	
suunnittelija LUOMAN PUUTUOTE OY			piirustusnumero	<b>ARK</b>
allekirjoitus			päiväys	



Kattolauta  
Kattokannatajat 40x120mm

▽ 2.56

▽ 2.18

Seinähirsi 44mm

▽ 2.18

Lattialauta  
Lattiapalkit 40x120mm