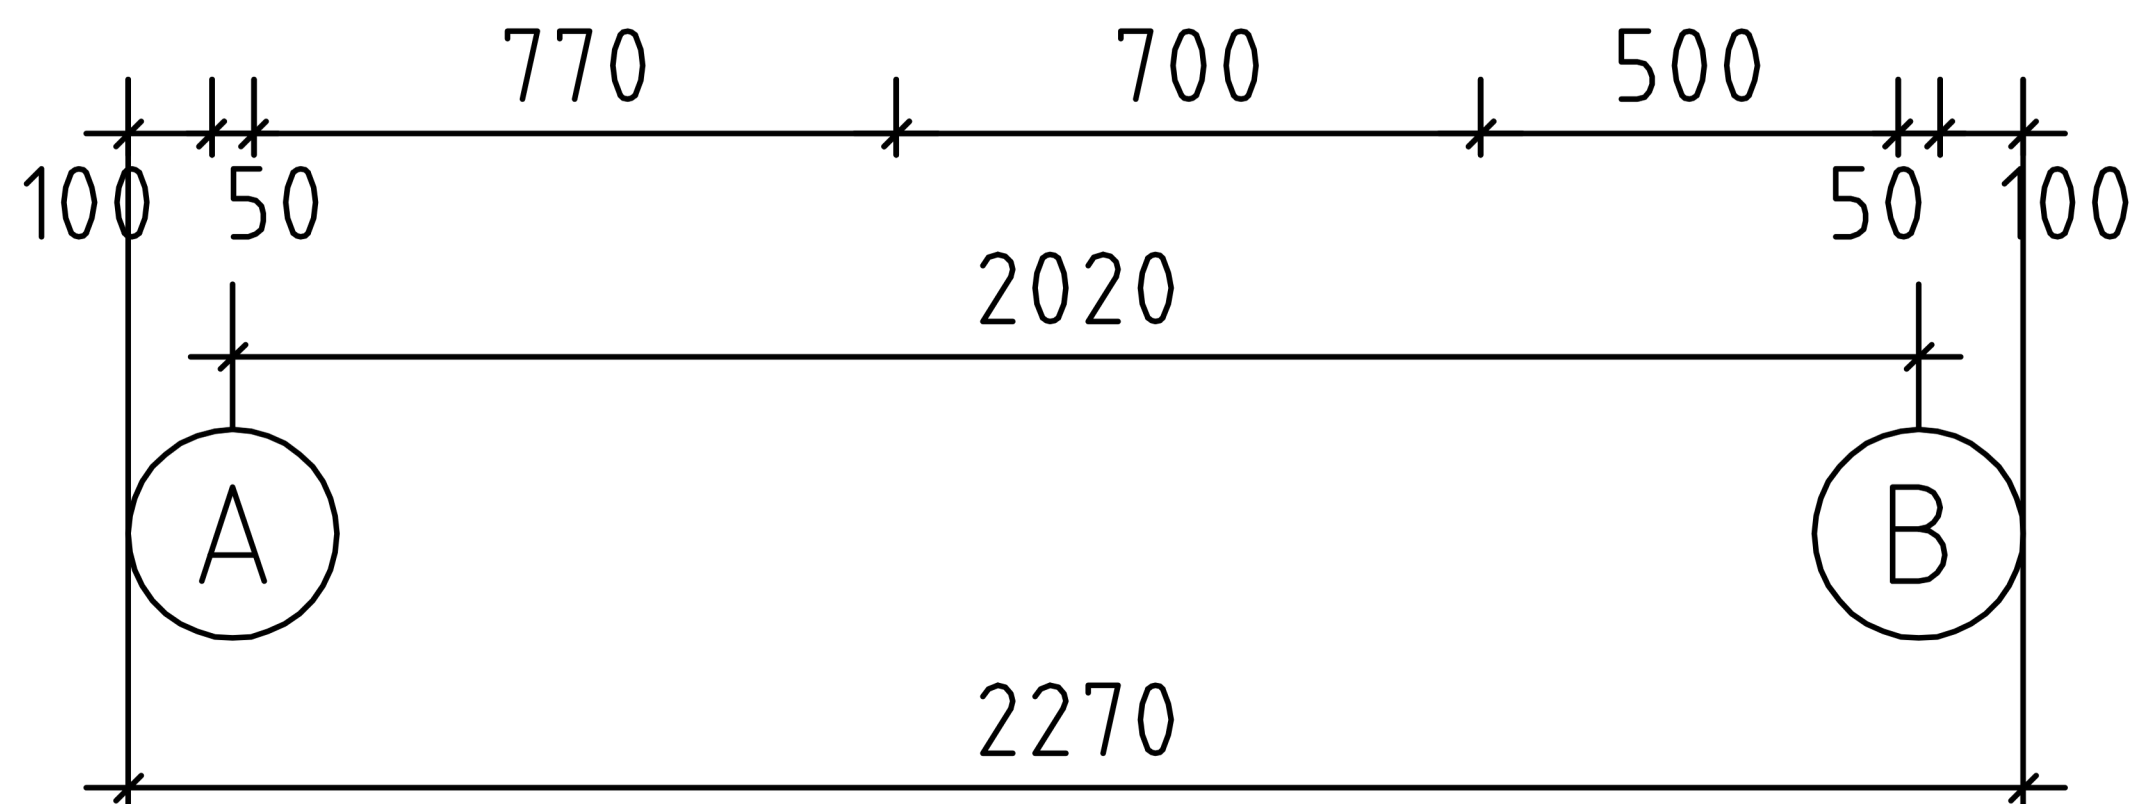
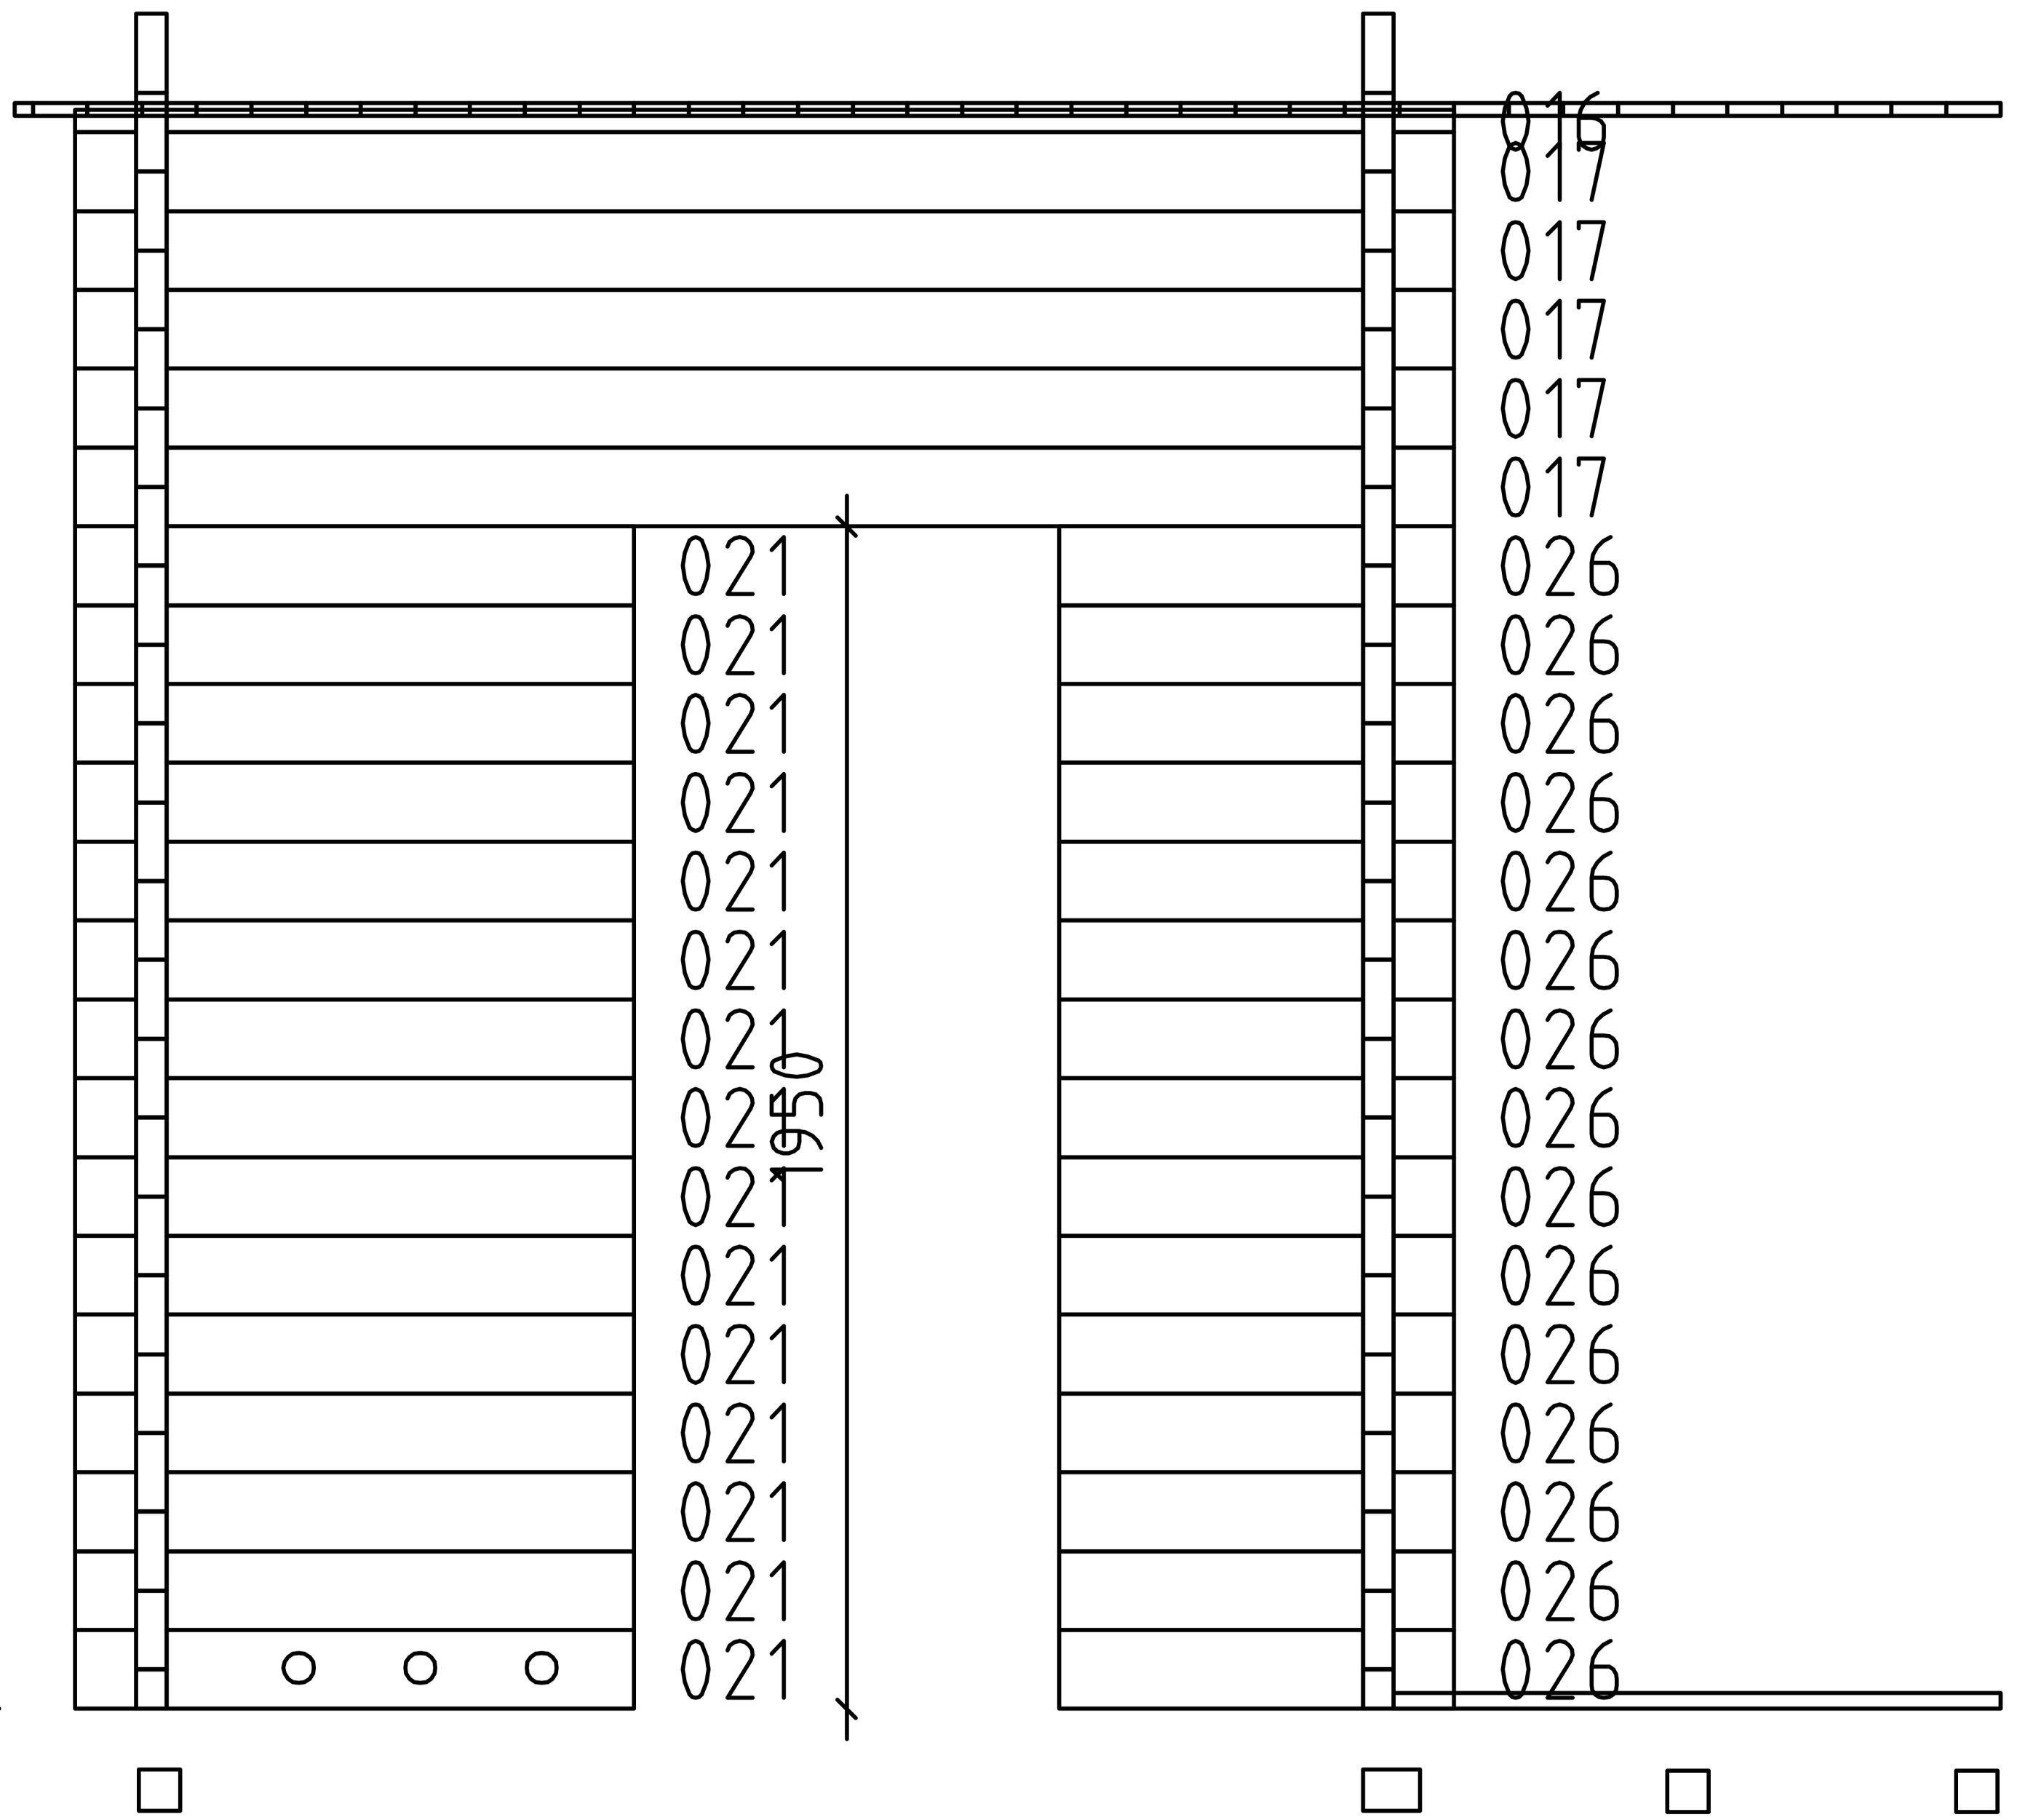
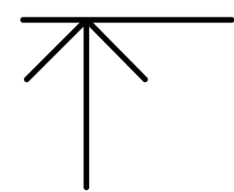


Wand 3



3270

200

1000

G1

G1

004

006

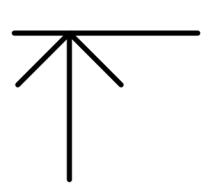
020

024
024
024

470

024
024
015
014
014
014
014
014
014
014
014
014
014

Wand 4



535

900

535

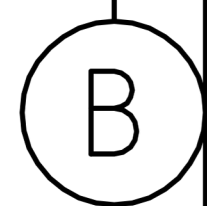
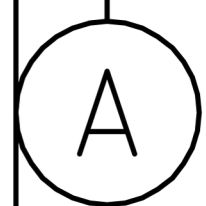
100

50

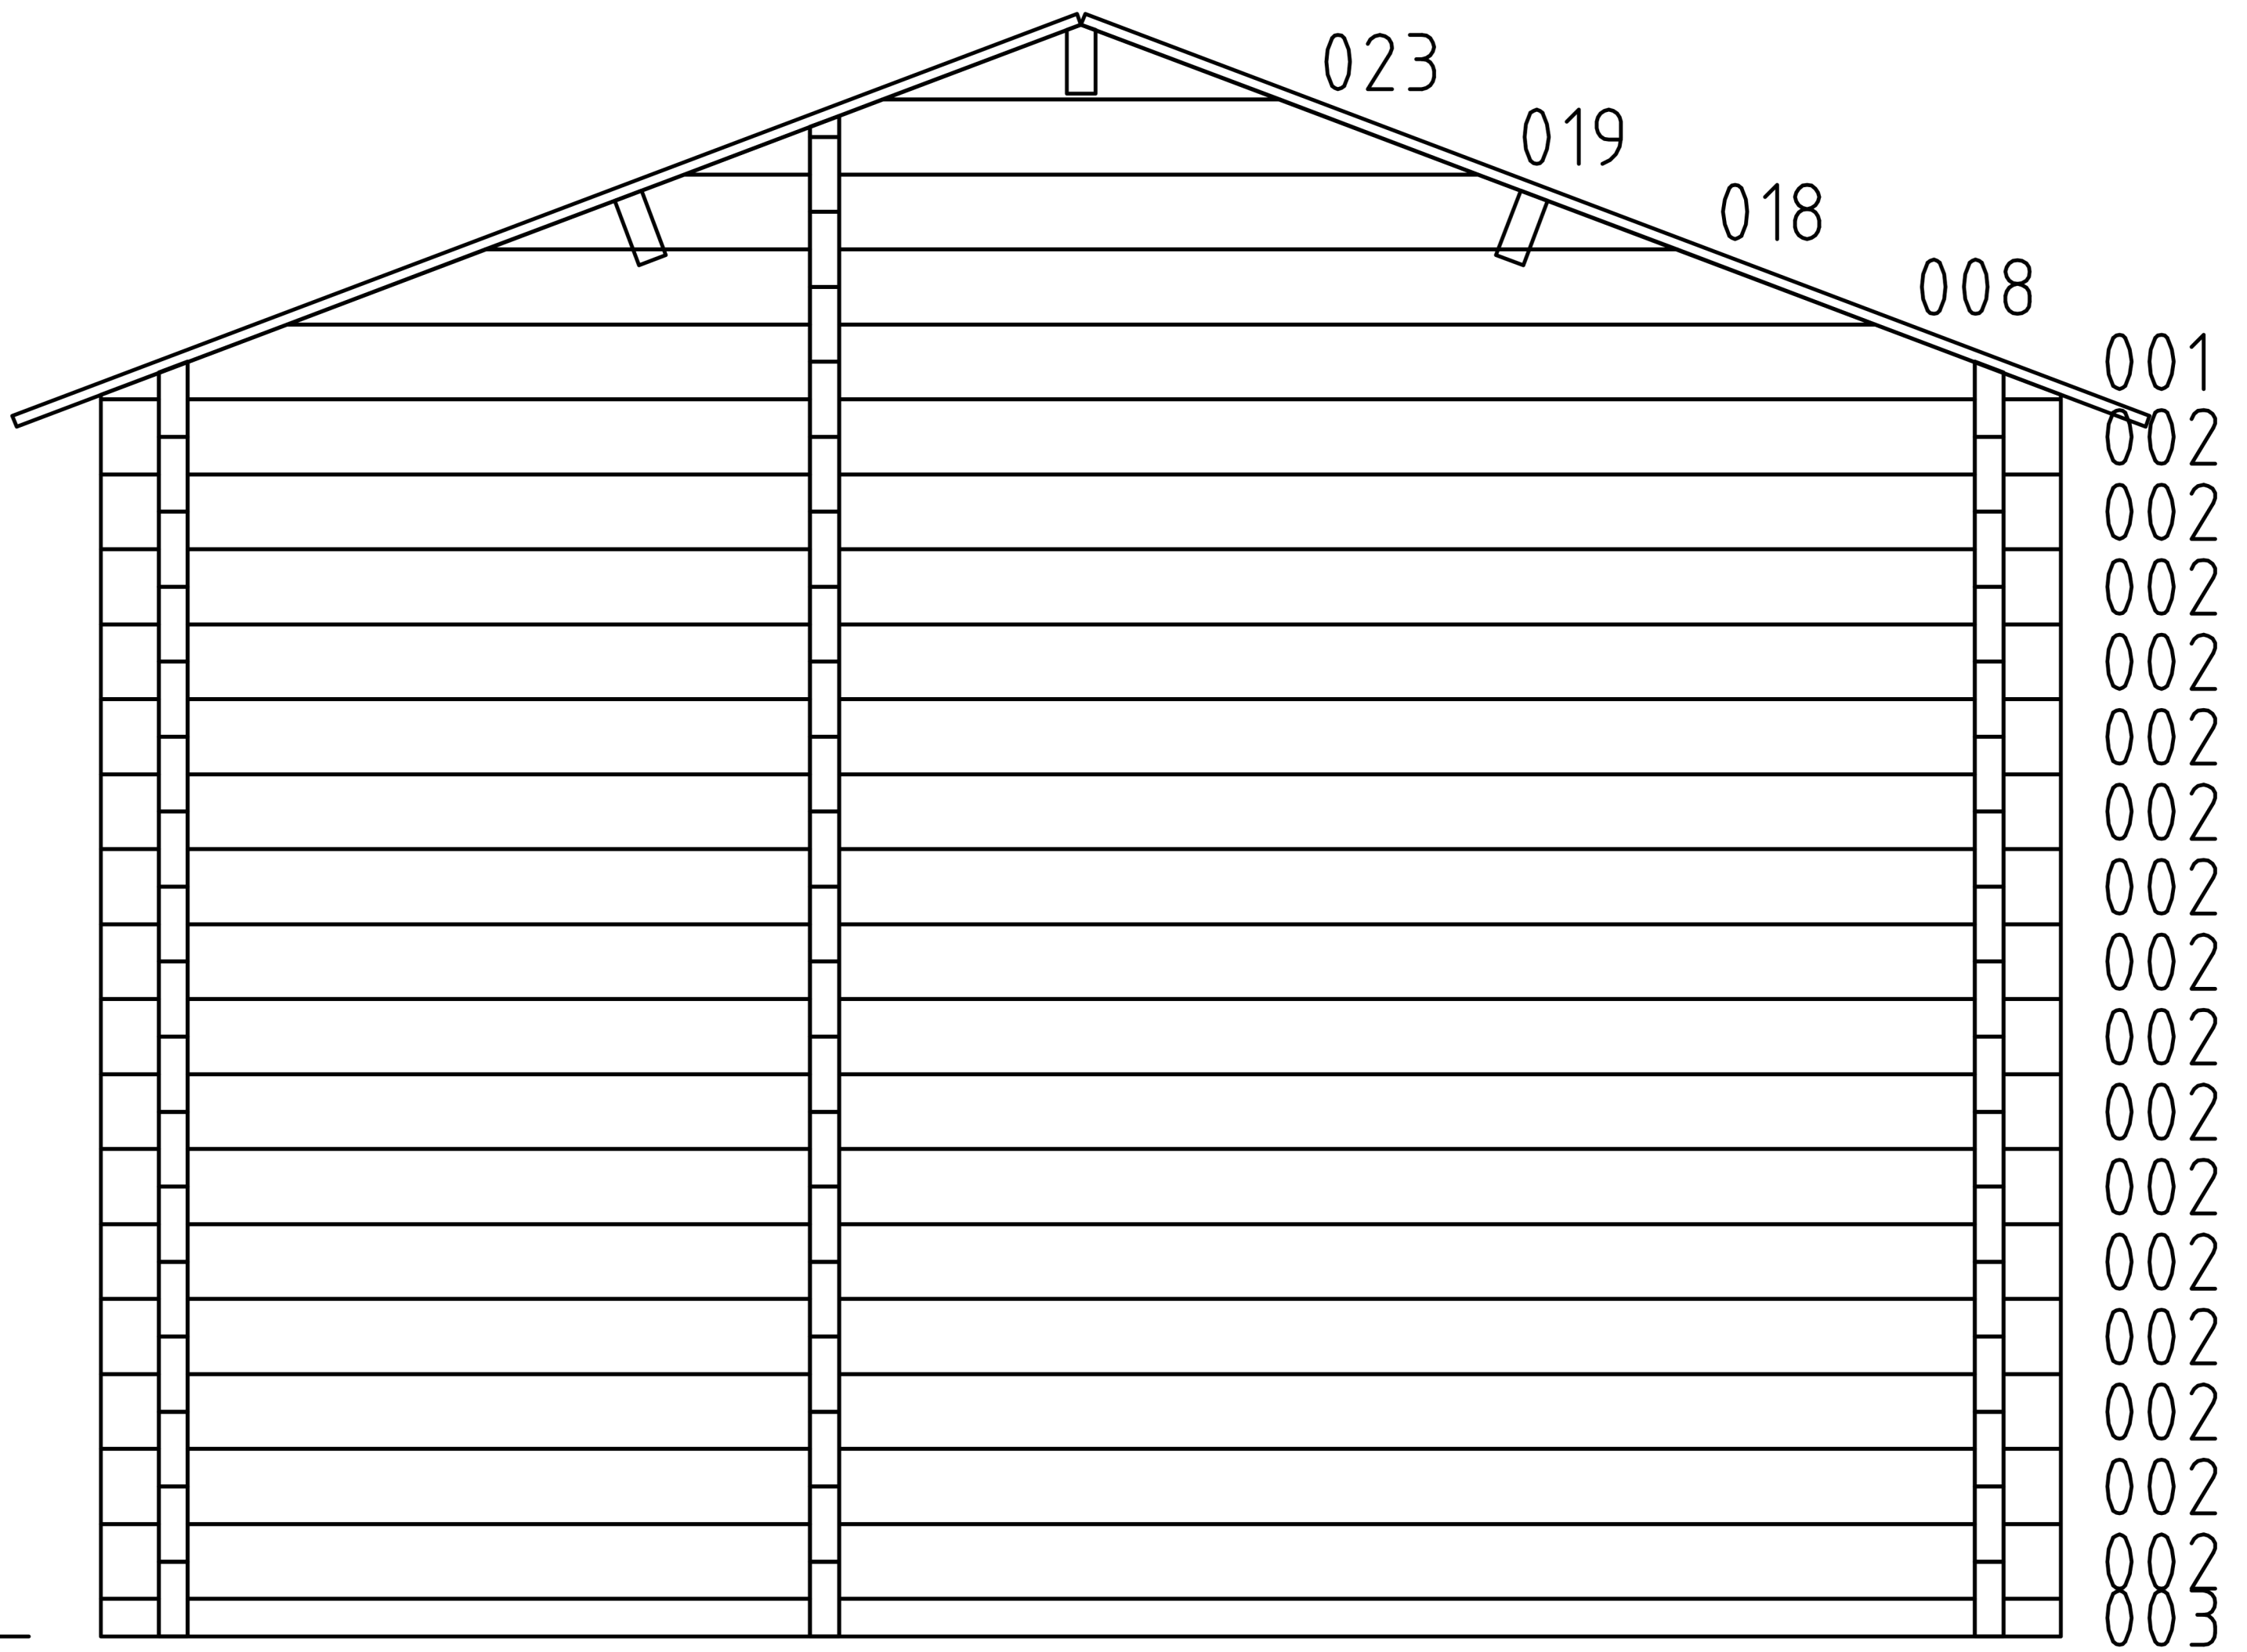
50

100

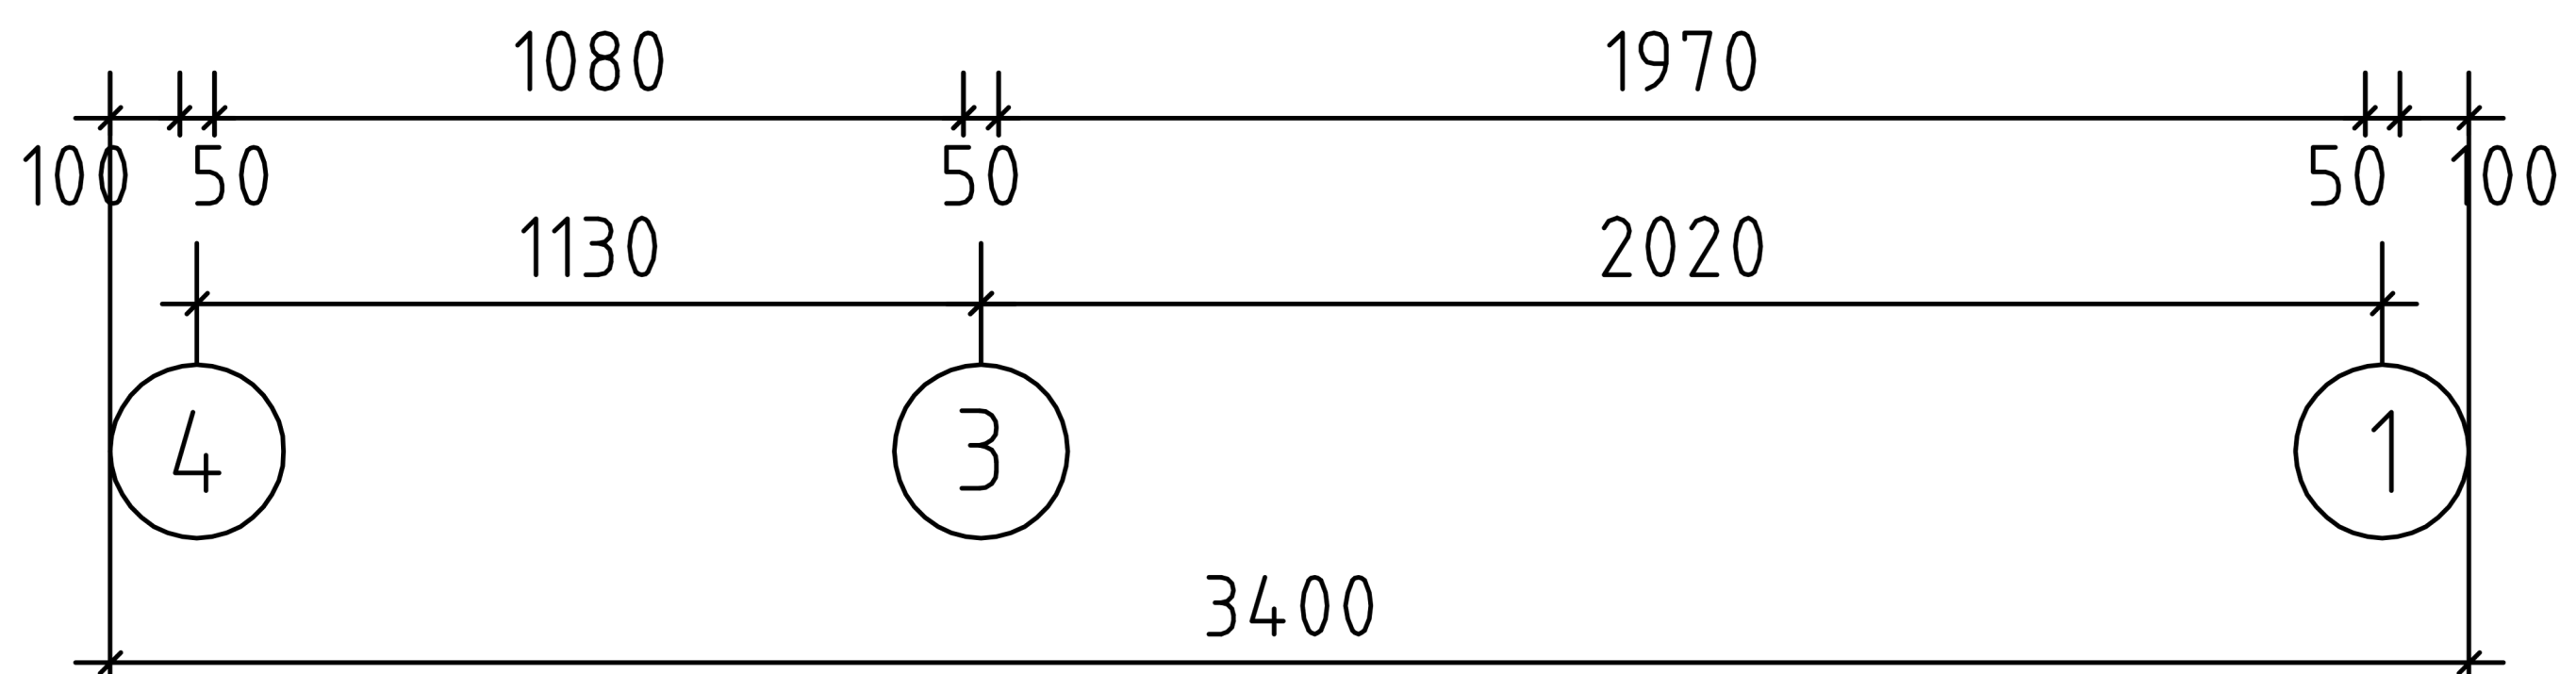
2020

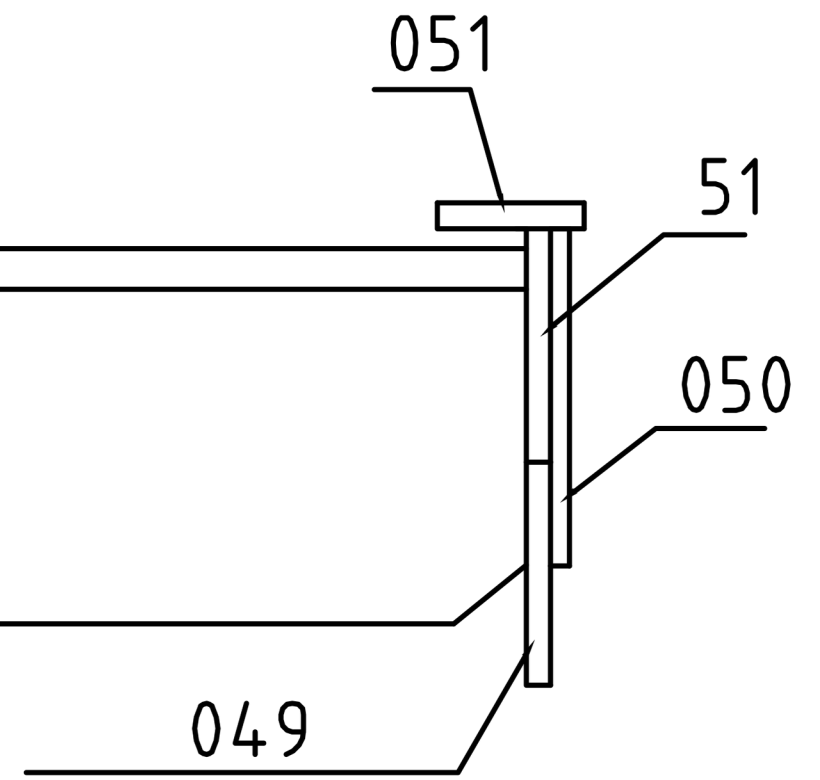
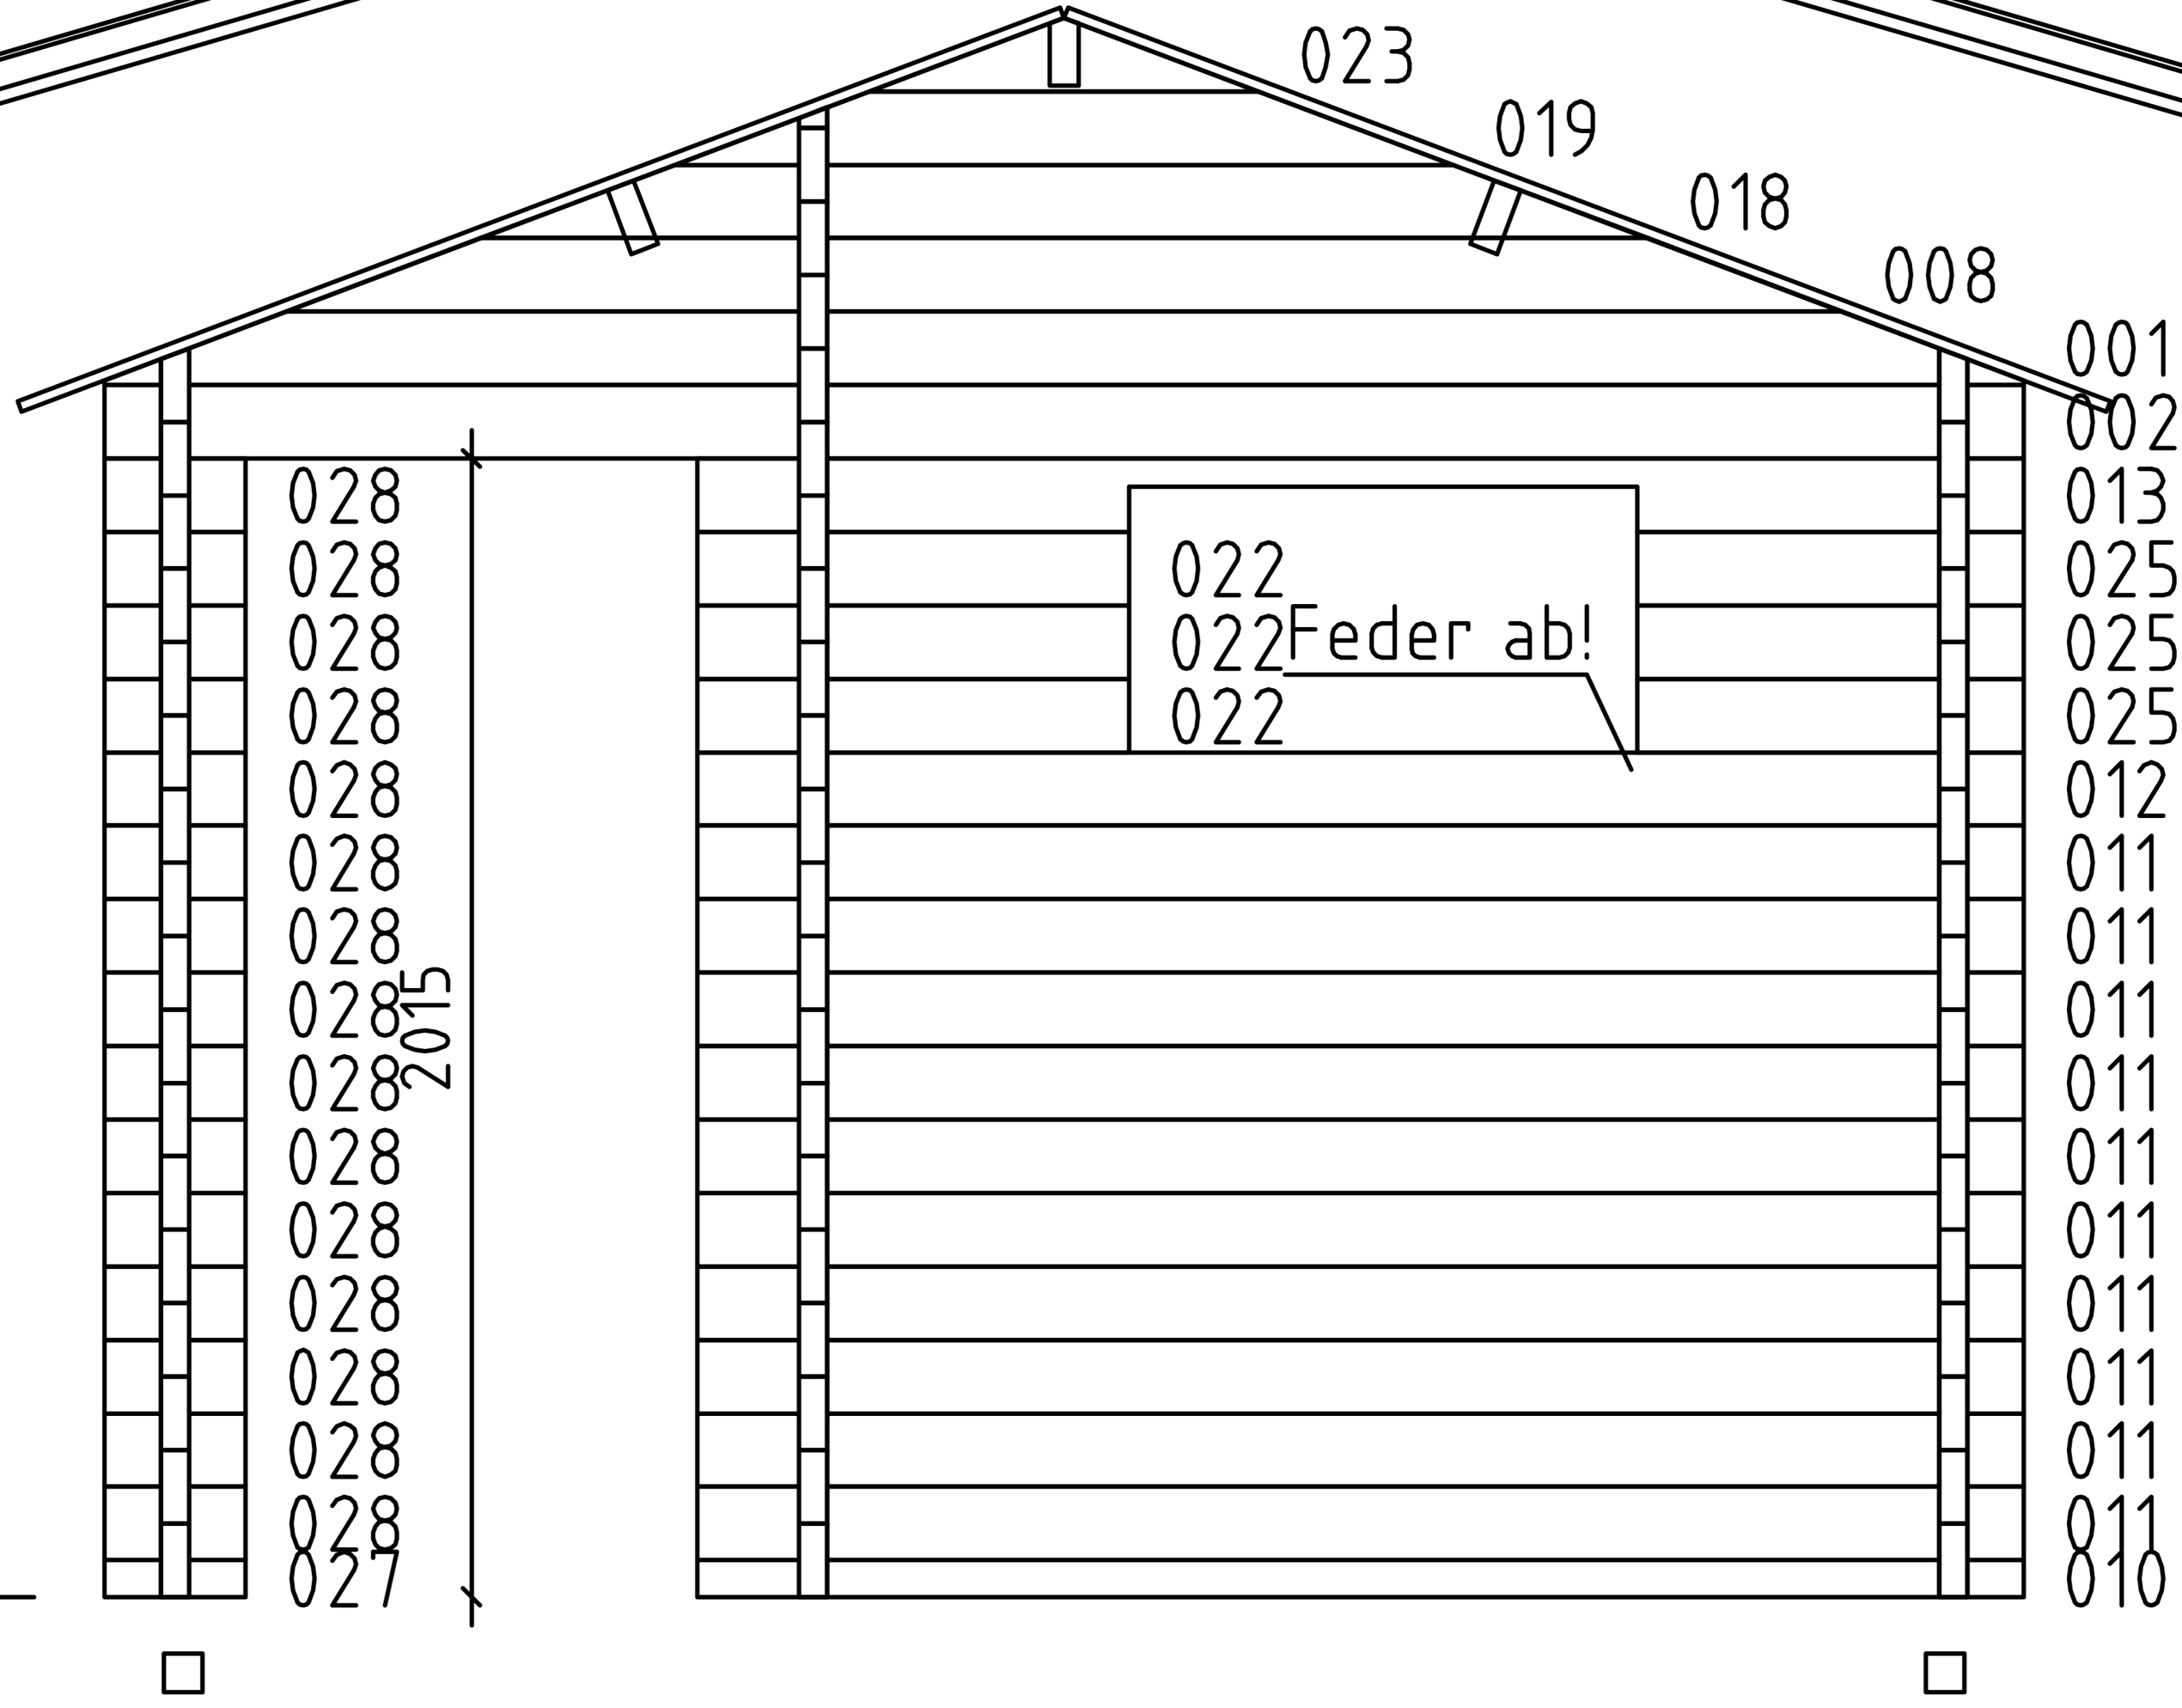
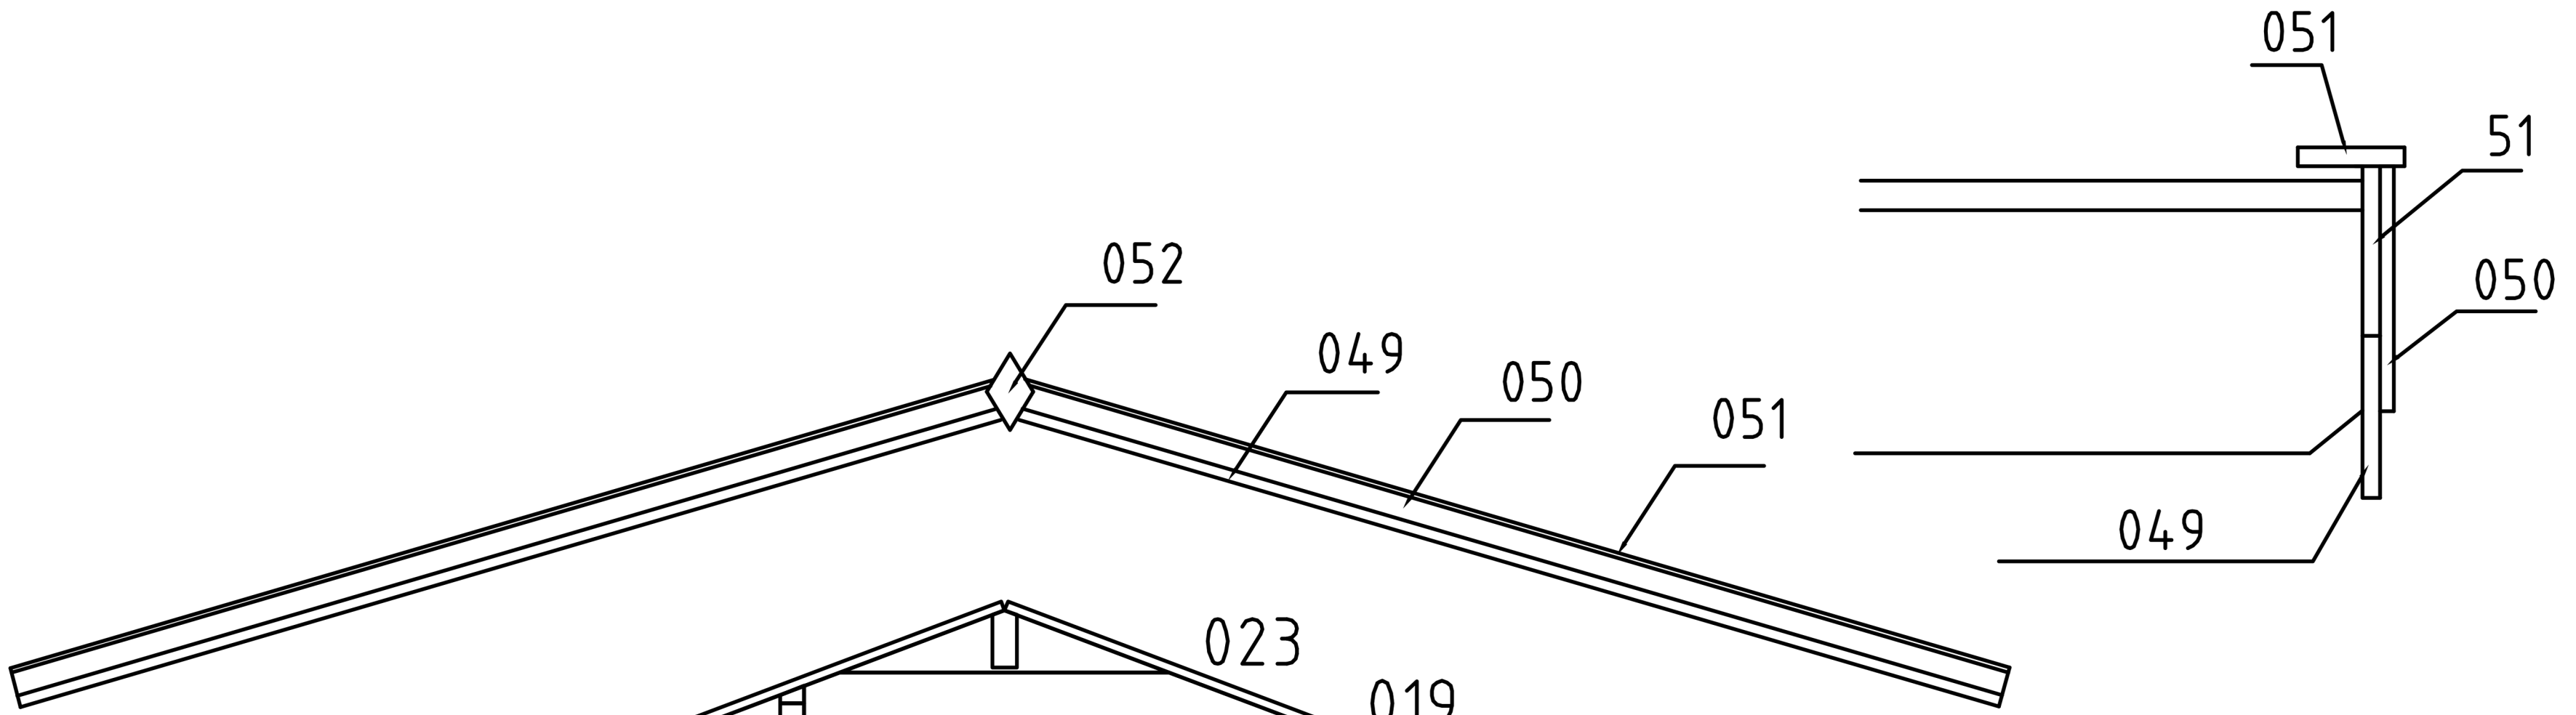


2270

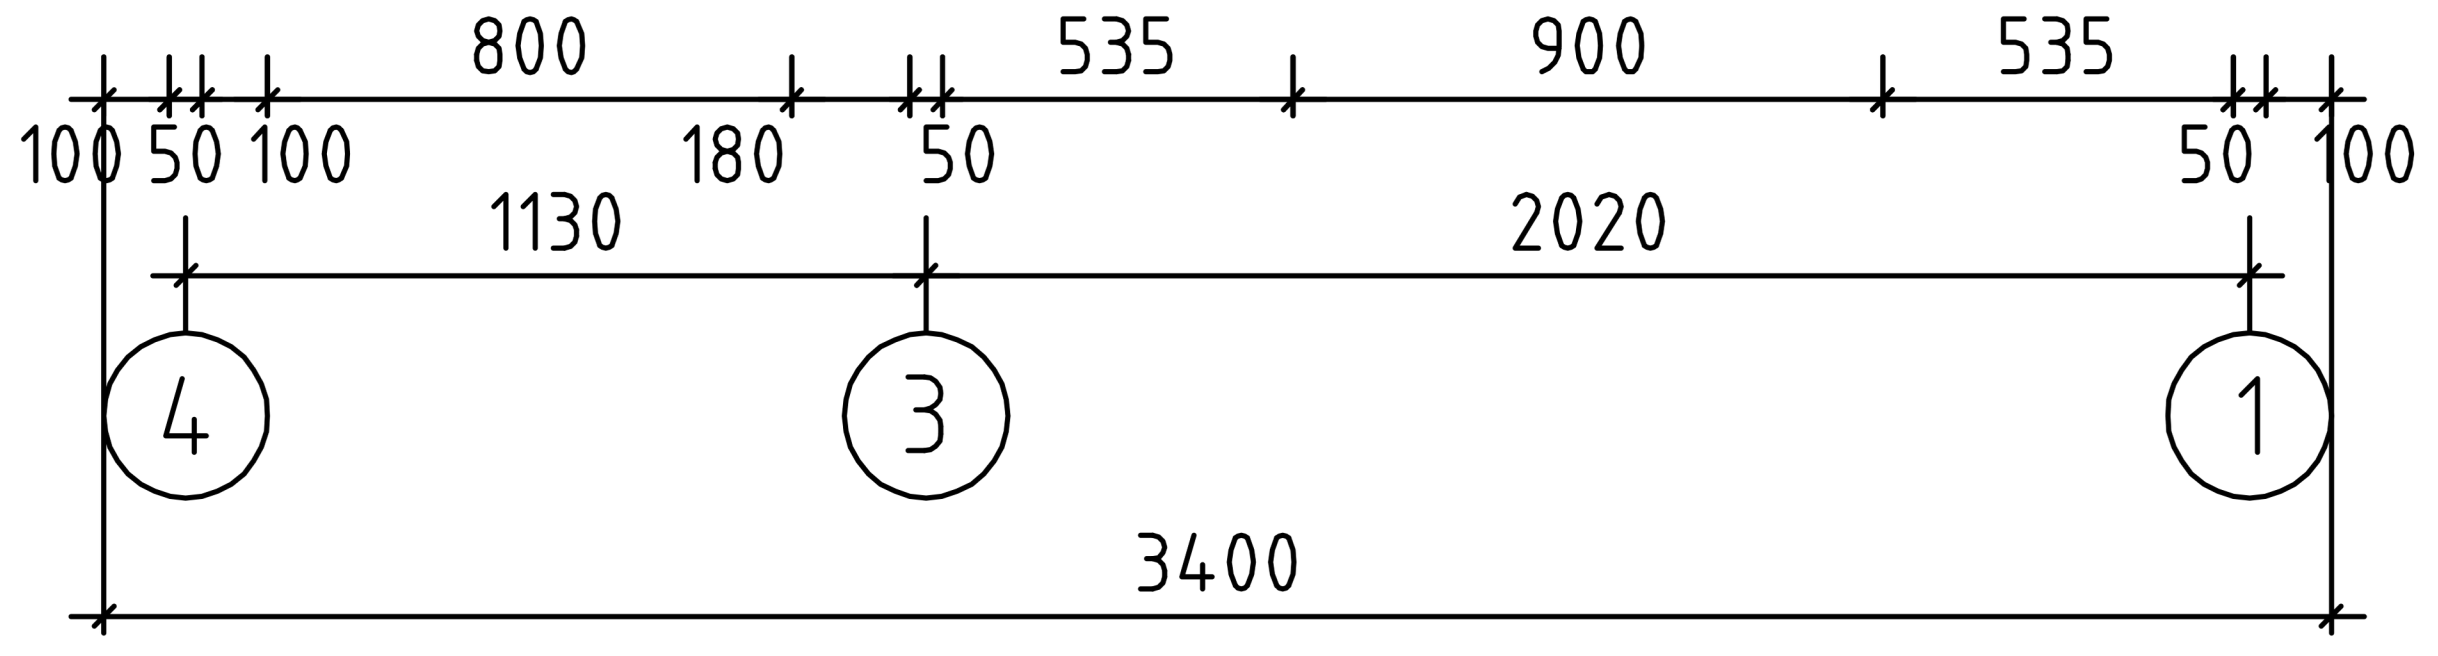
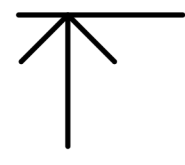


Wand A ↑

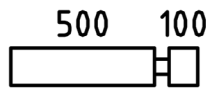
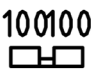
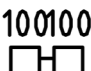
 
 

 
 
 
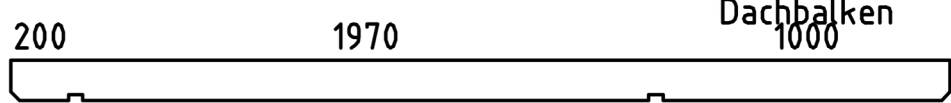
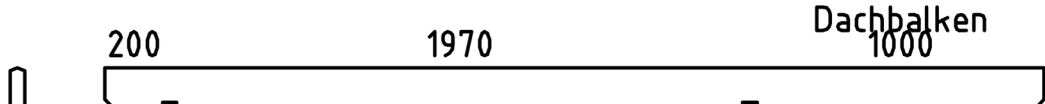

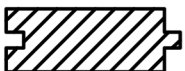

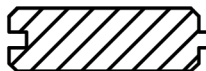

 

 
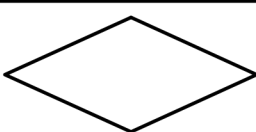
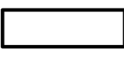


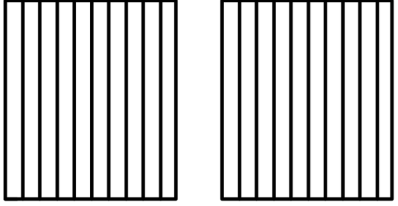
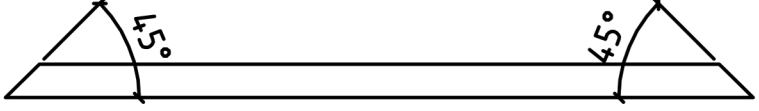
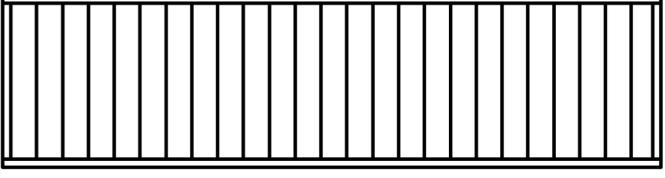
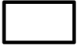
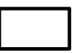
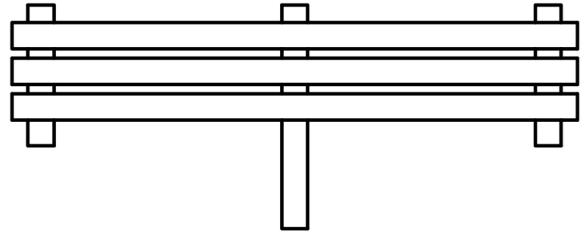
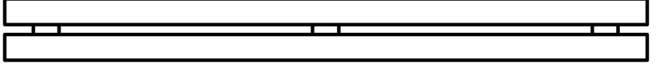
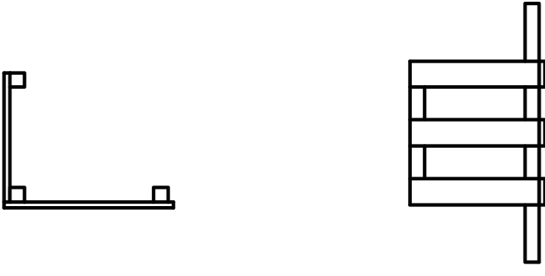
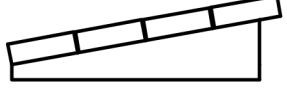

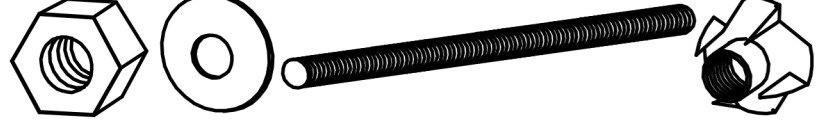


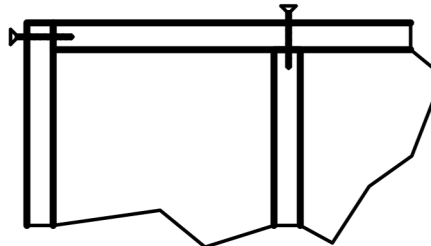
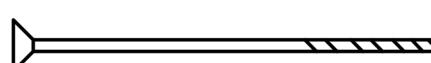
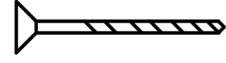
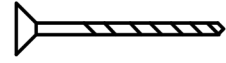
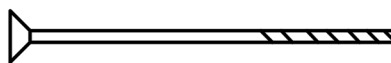
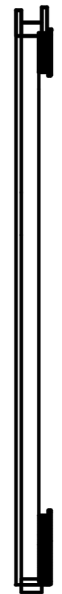
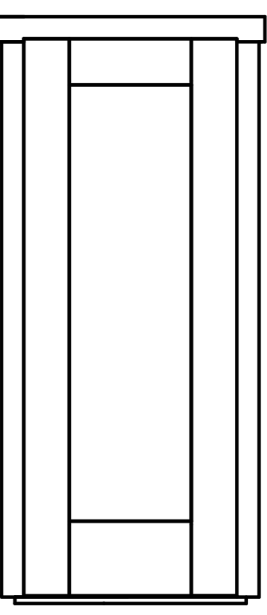
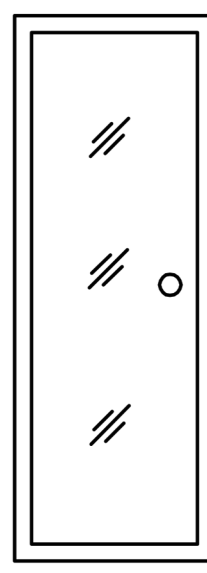
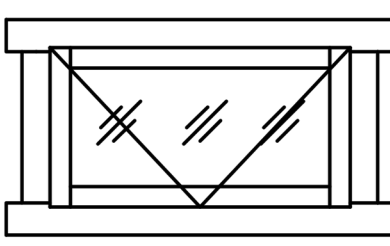
Wand B



Pos		ST	F (mm)	L (mm)
001		2	50x130	3400
002		17	50x130	3400
003		1	50x65	3400
004		1	50x130	3270
005		1	50x130	3270
006		1	50x130	2870
007		1	50x130	2870
008		2	50x130	2756
009		1	50x130	2570
010		1	50x65	2350
011		10	50x130	2350
012		1	50x130	2350
013		1	50x130	2350
014		25	50x130	2270
015		1	50x130	2270
016		1	50x36	2270
017		5	50x130	2270
018		2	50x130	2067
019		2	50x130	1378
020		1	50x130	985
021		1+14	50x130	920
022		3	50x130	765
023		2	50x130	689
024		5	50x130	685
025		3	50x130	685

Pos		ST	F (mm)	L (mm)
026		15	50x130	650
027		1	50x65	250
028		15	50x130	250
AR2	Fundamentbalken 	Impr. 1	94x68	3054
AR6	Fundamentbalken 	Impr. 1	94x68	1947
AR1	Fundamentbalken 	Impr. 2	68x68	3190
AR3	Fundamentbalken 	Impr. 1	68x68	3054
AR4	Fundamentbalken 	Impr. 2	68x68	2924
AR5	Fundamentbalken 	Impr. 3	68x68	1947
PR1		2	50x140	3270
PR2		1	50x140	3270
0203	Fussbodenbretter 	22	90x26	1966
0203	Fussbodenbretter 	22	90x26	1076
	Abdeckleiste 		20x40	29m
	Dachbretter 	74	90x20	1982
	Terrassenbretter  Impr.	34	90x26	1000
100	Giebelleiste 	4	120x20	2030
101	Giebelleiste 	4	90x20	2030
102	Giebeldeckleiste 	8	60x20	2030
103	Giebelsegment 	2		
104	Dachpappenleiste 	8	40x20	1635
Kood		Materjal		File trükk.dwg
				Leht 2/3

Pos		ST	F (mm)	L (mm)
054	Deckelement (Zwischendeck) 	1+1		
055	Tragleiste für Deckelemente Befestigung 	4	35x35	1970
028	Liegen 	2		1968
029	Aspen	1		1412
037	Träger für Liegen 	2	44x68	1100
038		1	44x68	700
039		2	44x68	576
040	Liegenstütze 	1	44x68	841
041		1	44x68	360
032	Zwischenbankverkleidung Aspen 	1		
033	Rückenlehnen Aspen 	1+1		
034	Ofenschutzgitters 	1		
035	Kopfstütze Aspen 	2		
046	Schrauben für Liegenträger	50	4,5x70	
047	Schrauben für Liegen 	50	3,5x50	
048	Schrauben für Ofenschutzgitters	20	4x80	
G1	Gewindesttift 12 	4		2230
Kood	Materjal	File	trükk.dwg	Leht 3/3

Pos	Sauna Timo//50/20			ST	F (mm)	L (mm)
Fundament		Torx	Schrauben 6x130 	20		
Fussboden Dach		Torx	Schrauben 3,5x50 	420		
		Torx	Schrauben 4,2x55 (Terrassenschrauben) 	120		
Montage	Giebel	Torx	Schrauben 6x130 	30		
T1	Tür 800x2015 AB	 	Iso Kotike	1L		
T2	Tür 700x1950 Alumise pakuga		Klaasuks pronksivärvi	1L		
F1	AB	Fenster 900x470 	Väljapoole avanevad klappfensterid 1 kremoniga ja fiksaator kaasa Iso=	2		