

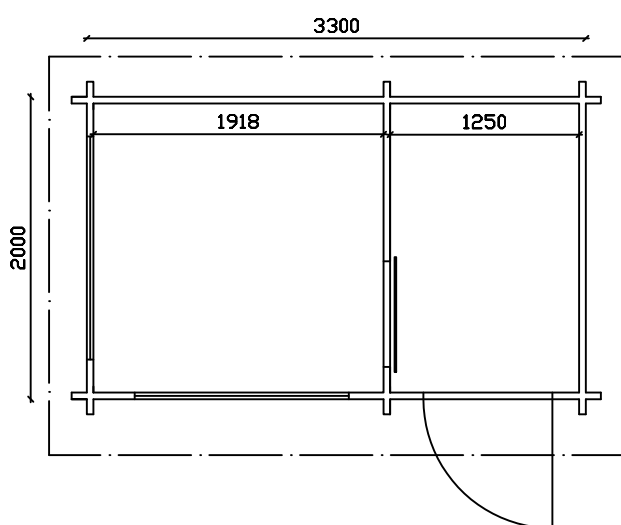
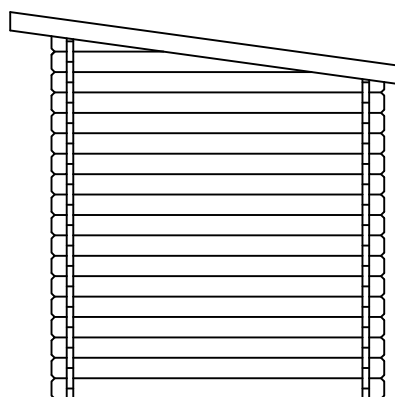
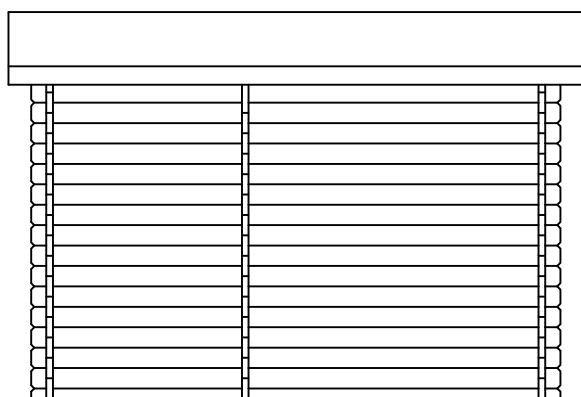


kylä/kunnanosa	tilan nimi/kortteli	tilan RN:o/tontti	rakennustoimenpide UUDISRAKENNUS	juoks. N:o
hakija ja osoite	rakennuspaikan osoite		sisältö PÄÄPIIRUSTUS Sauna 11 Kallavesi POHJAPIIRUSTUS,JULKISIVUT JA LEIKKAUS	mittakaava 1:50
suunnittelija LUOMAN PUUTUOTE OY			piirustusnumero	ARK
allekirjoitus	päiväys			

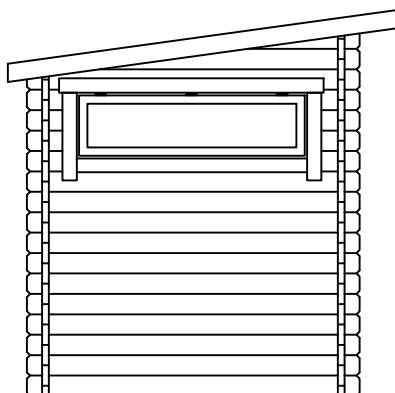

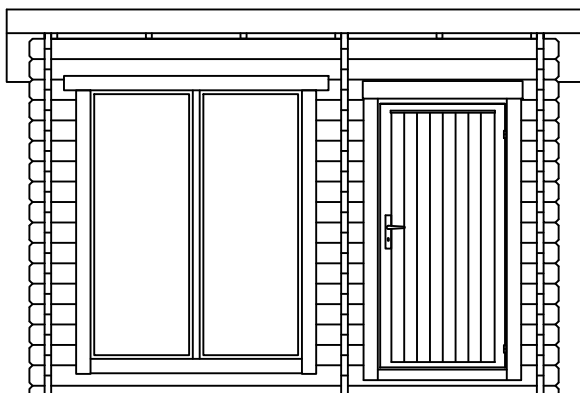

Kattolauta
Kattokannatajat 40x120mm

▽ 2.56



▽ 2.18

Seinähirsi 44mm

▽ 2.18

Lattialauta
Lattiapalkit 40x120mm