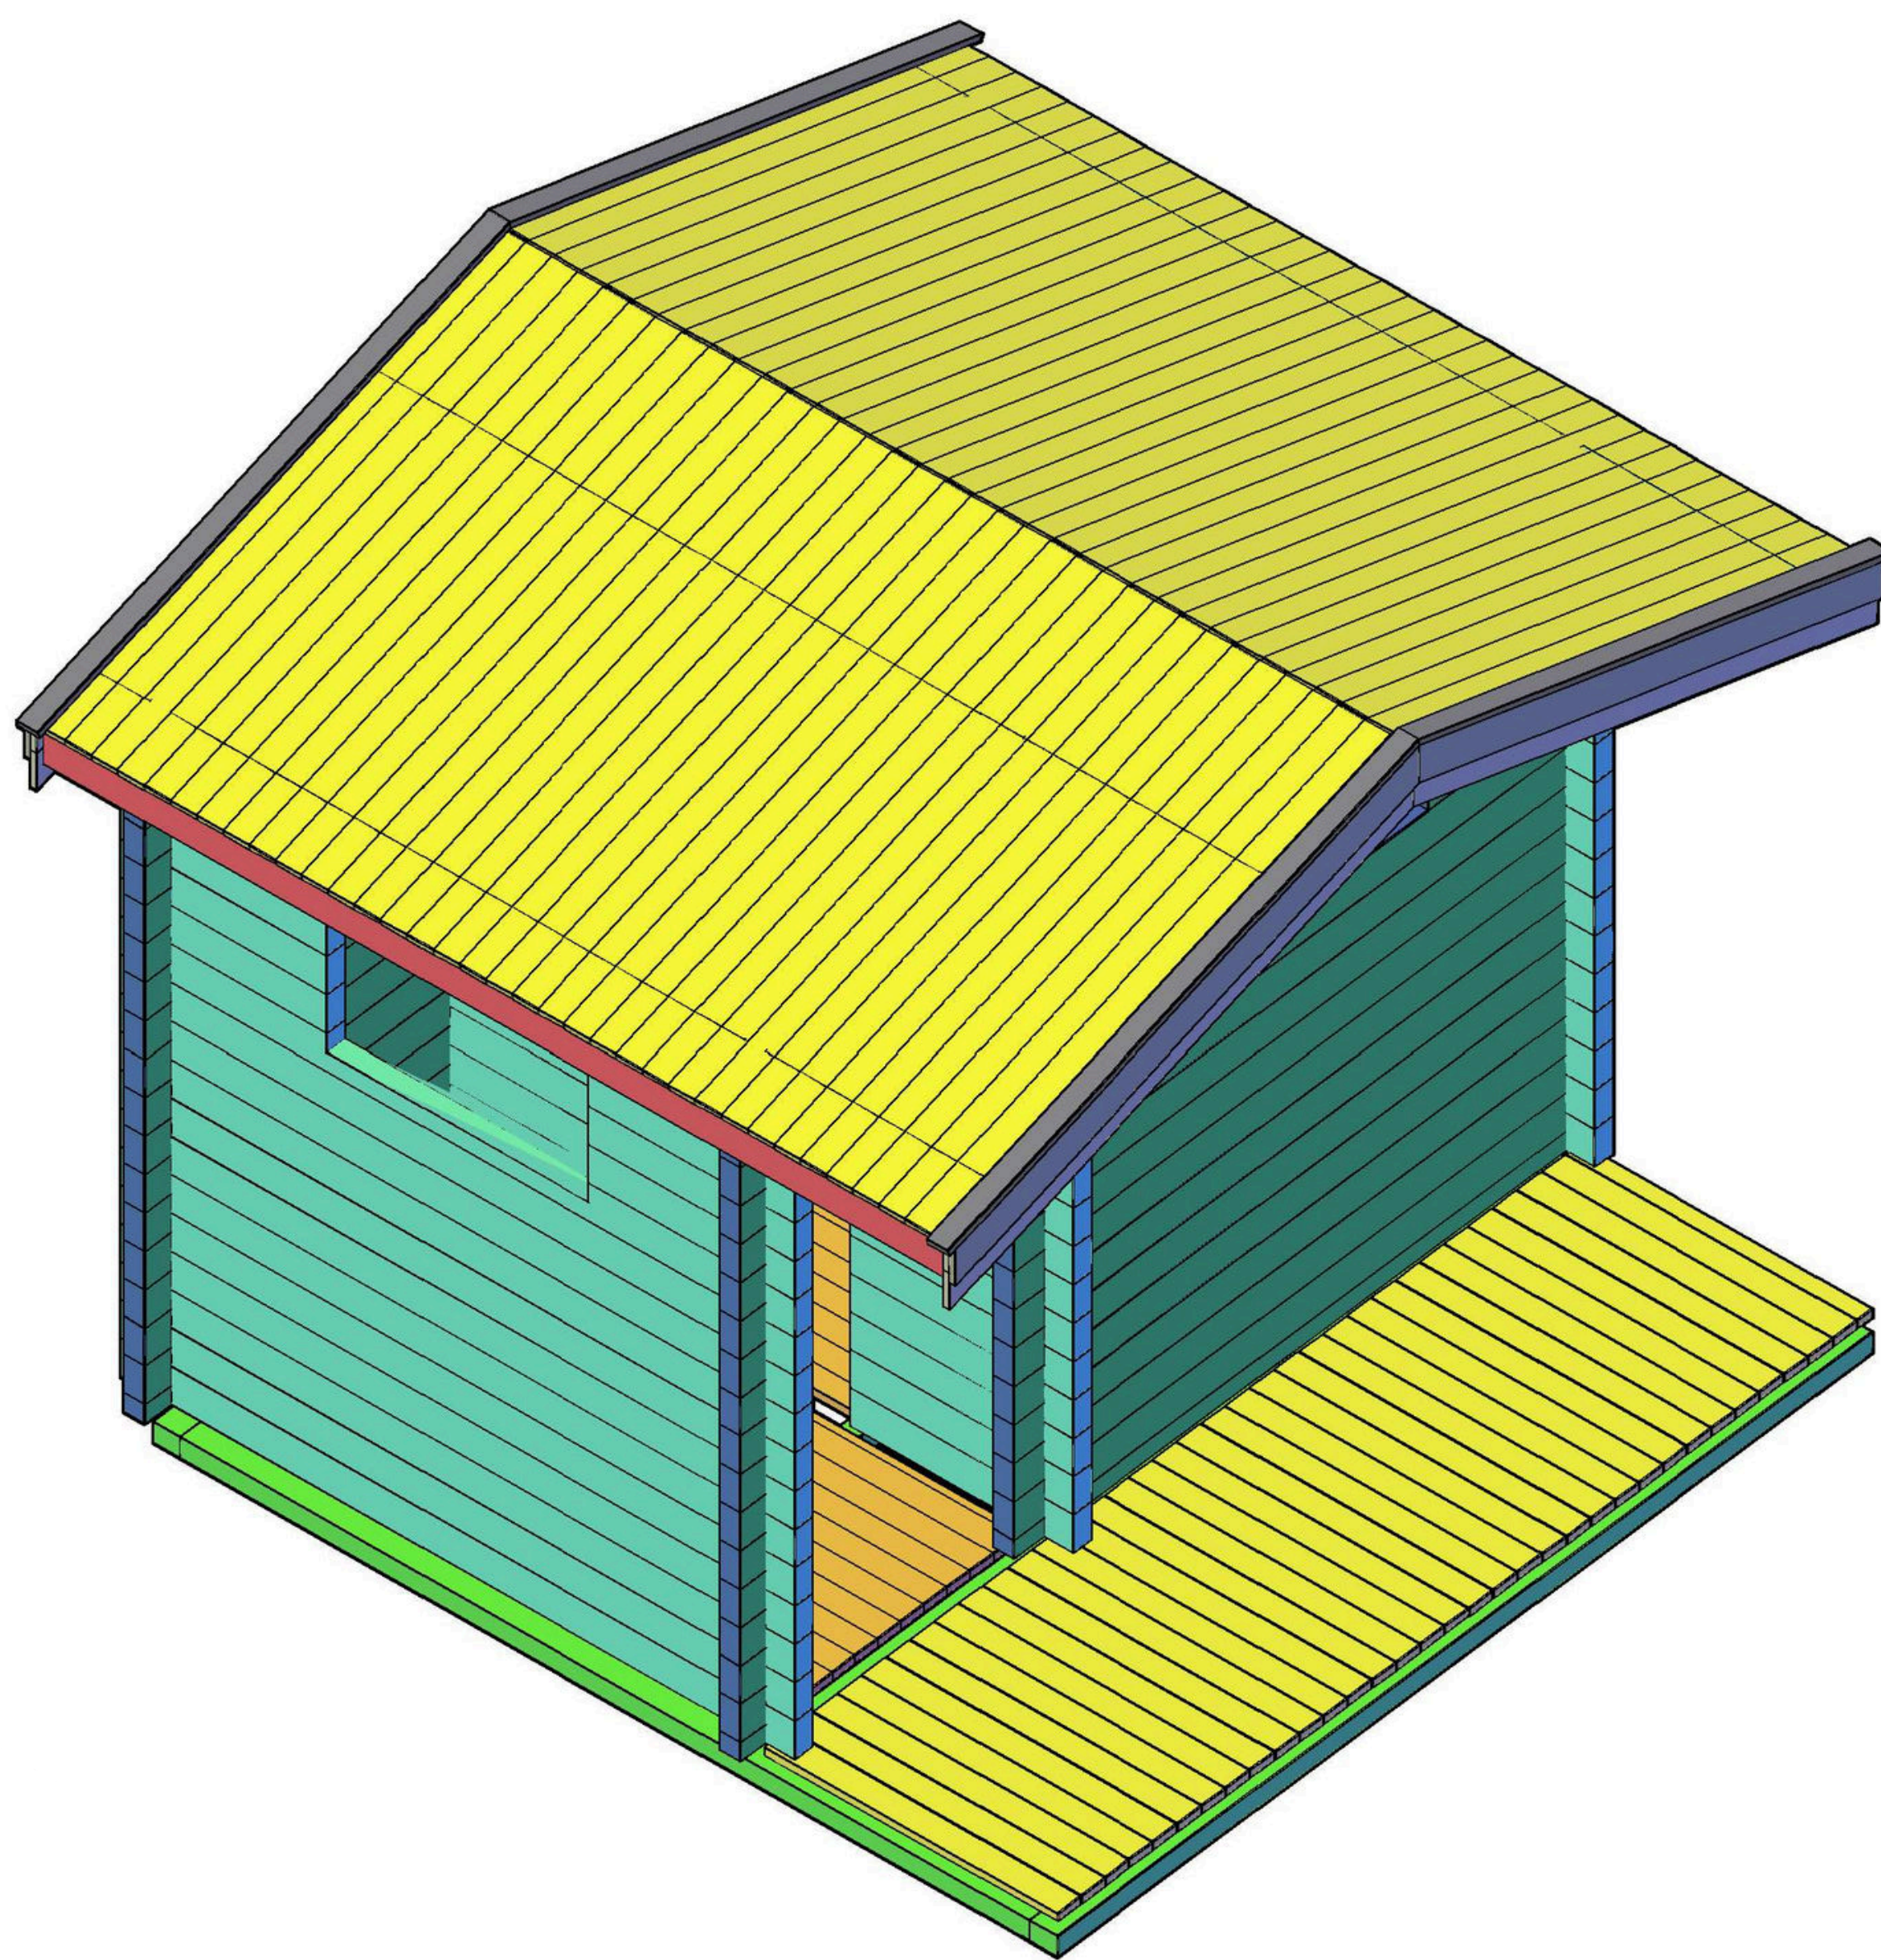
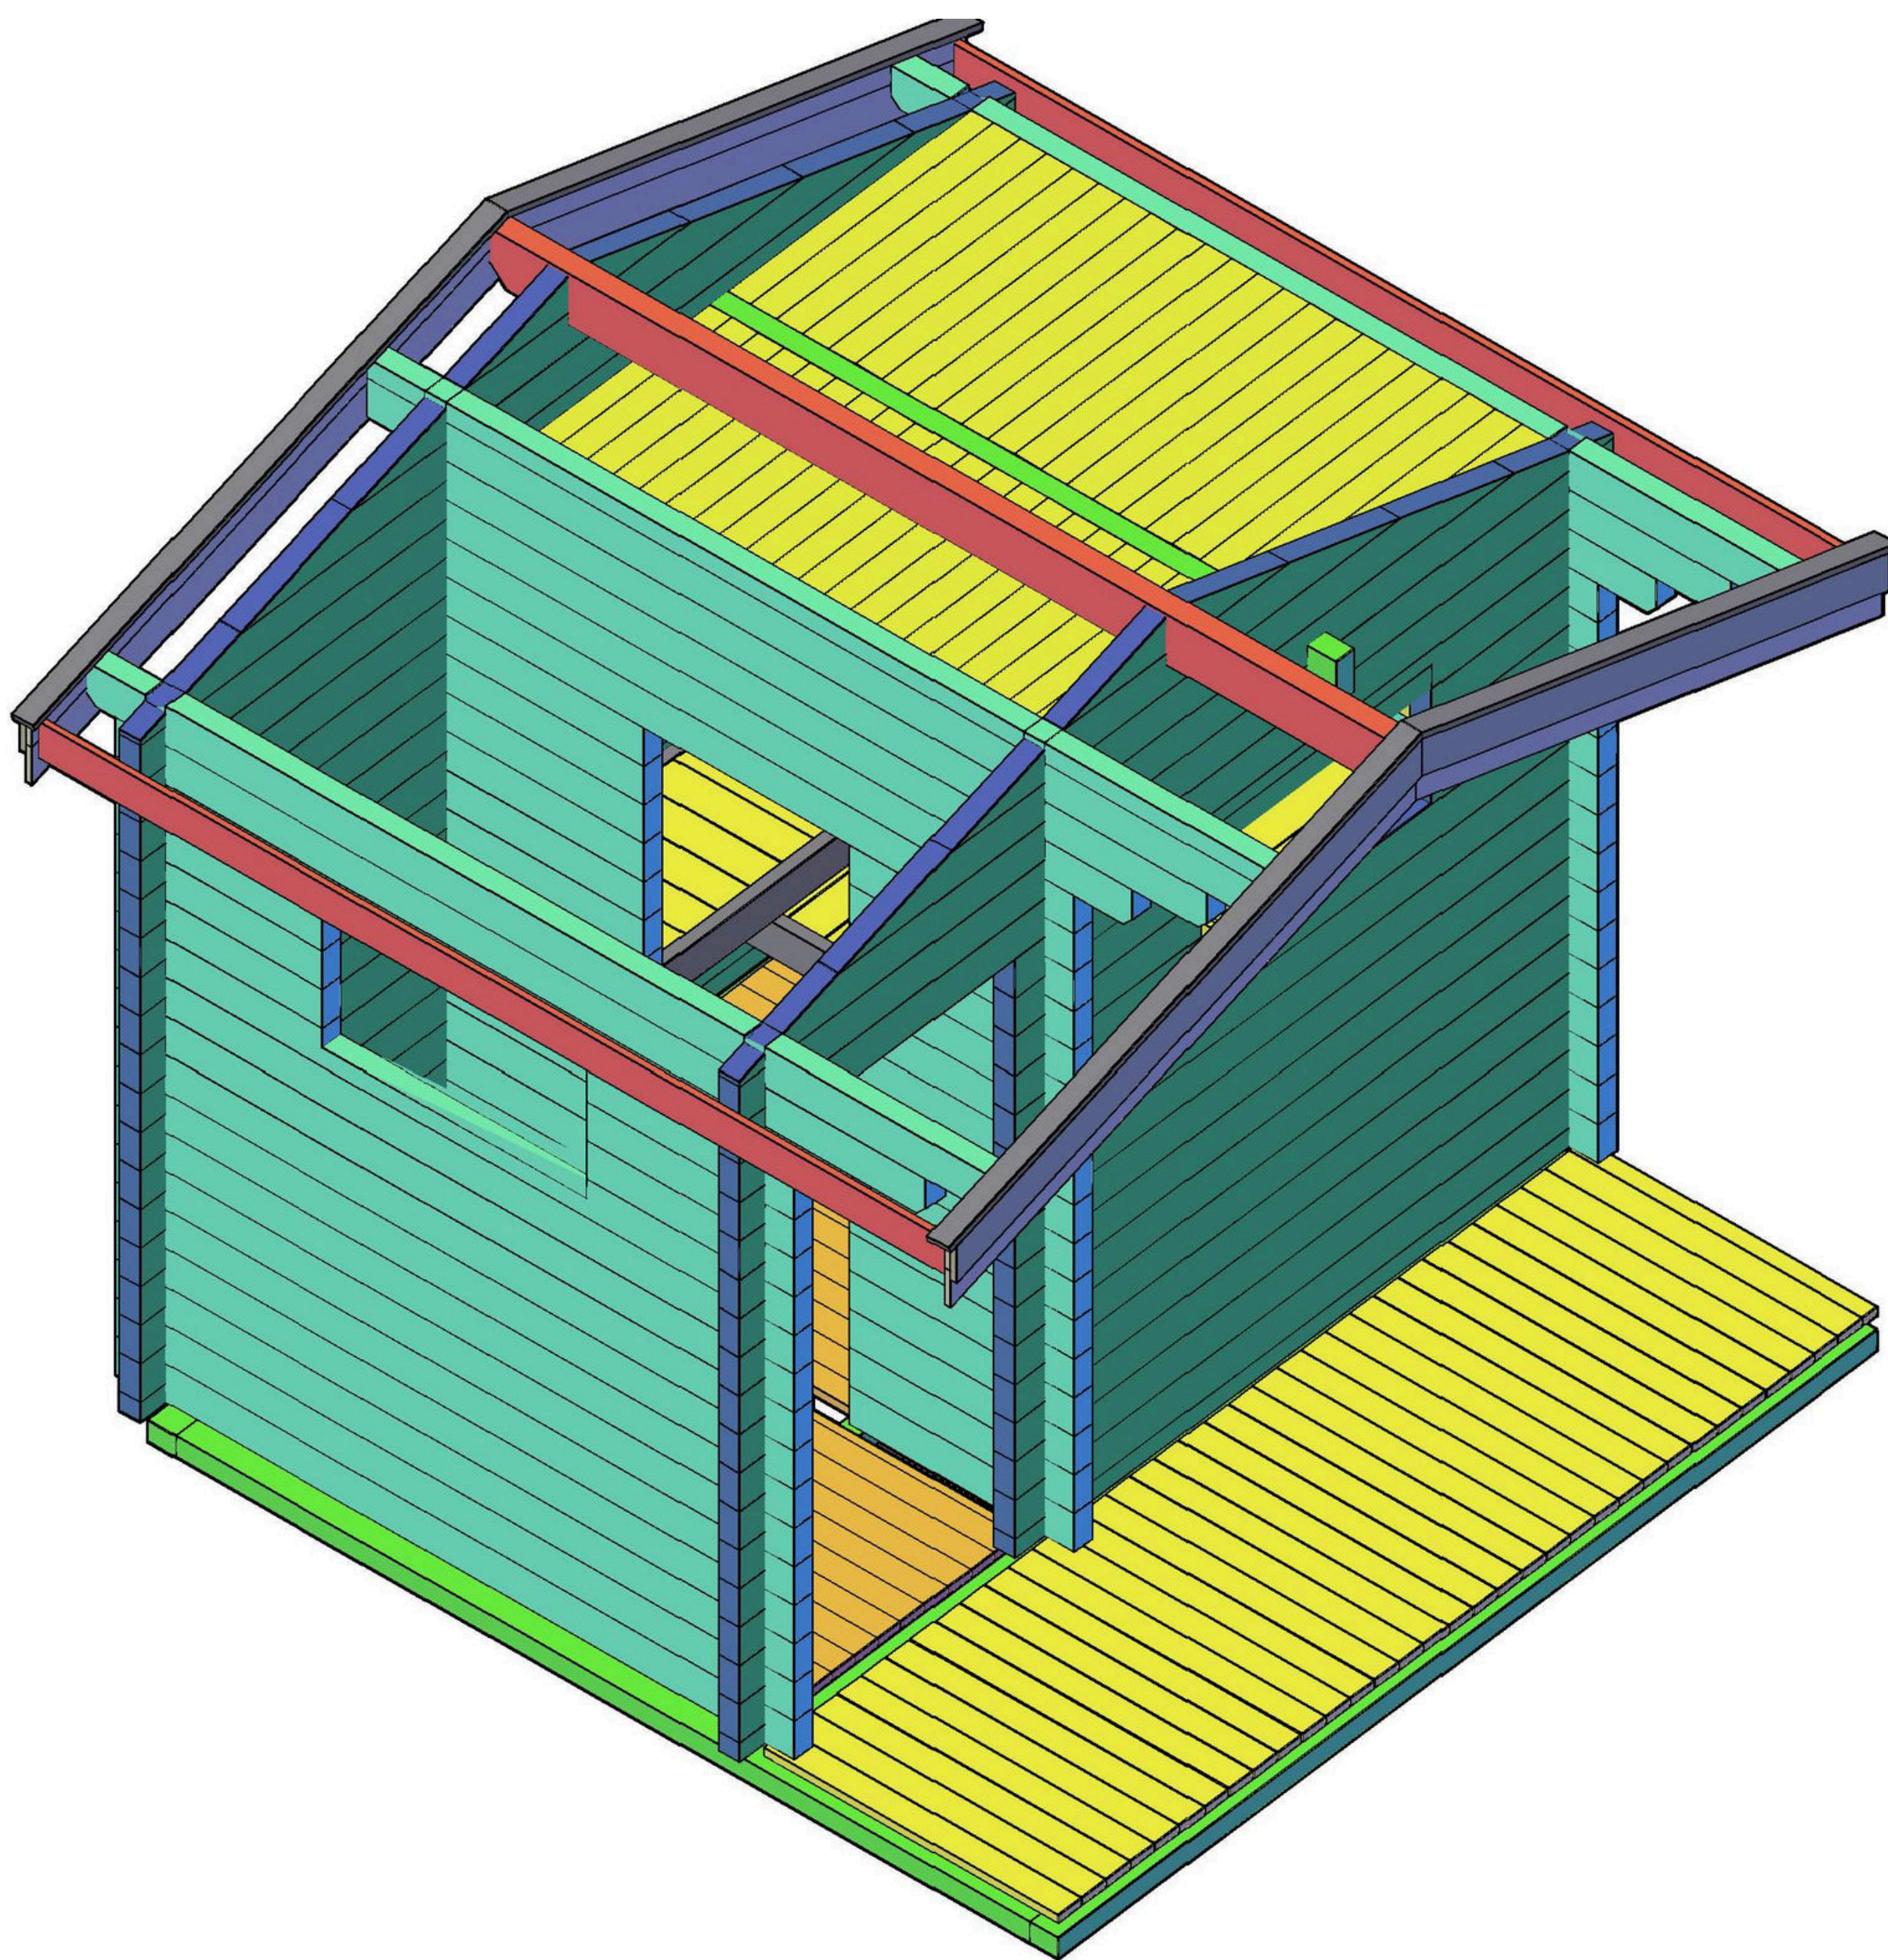
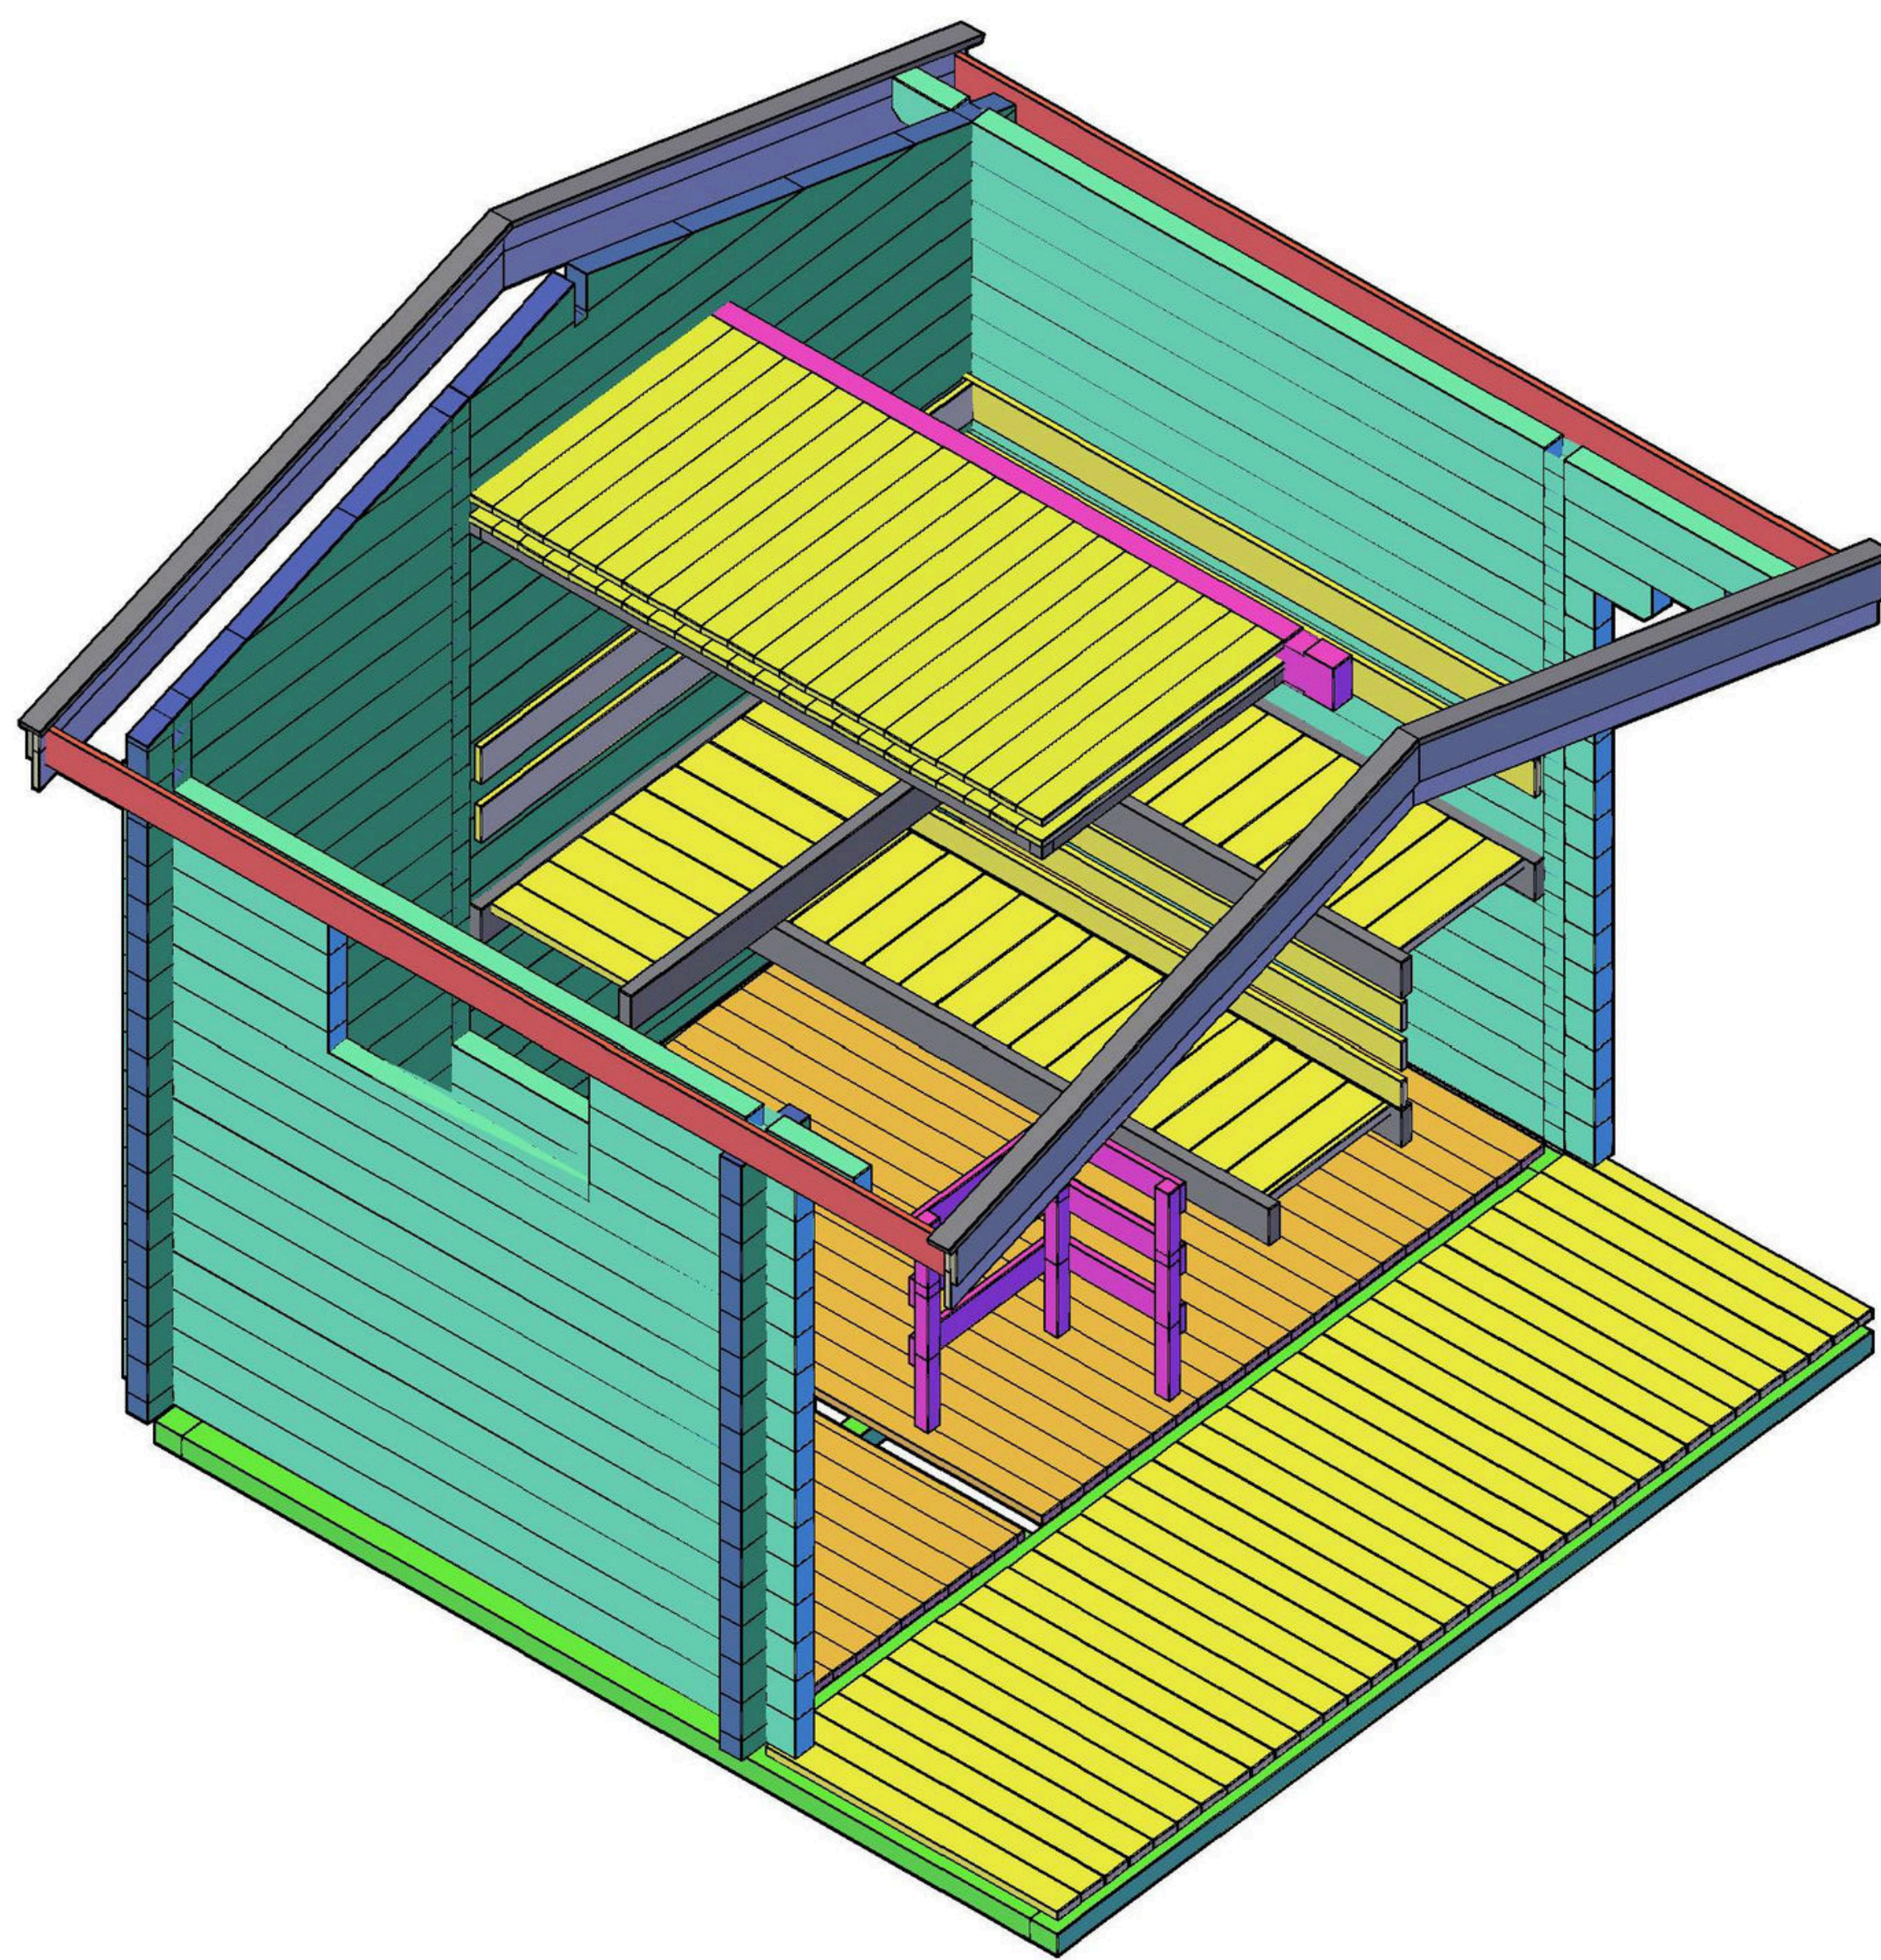
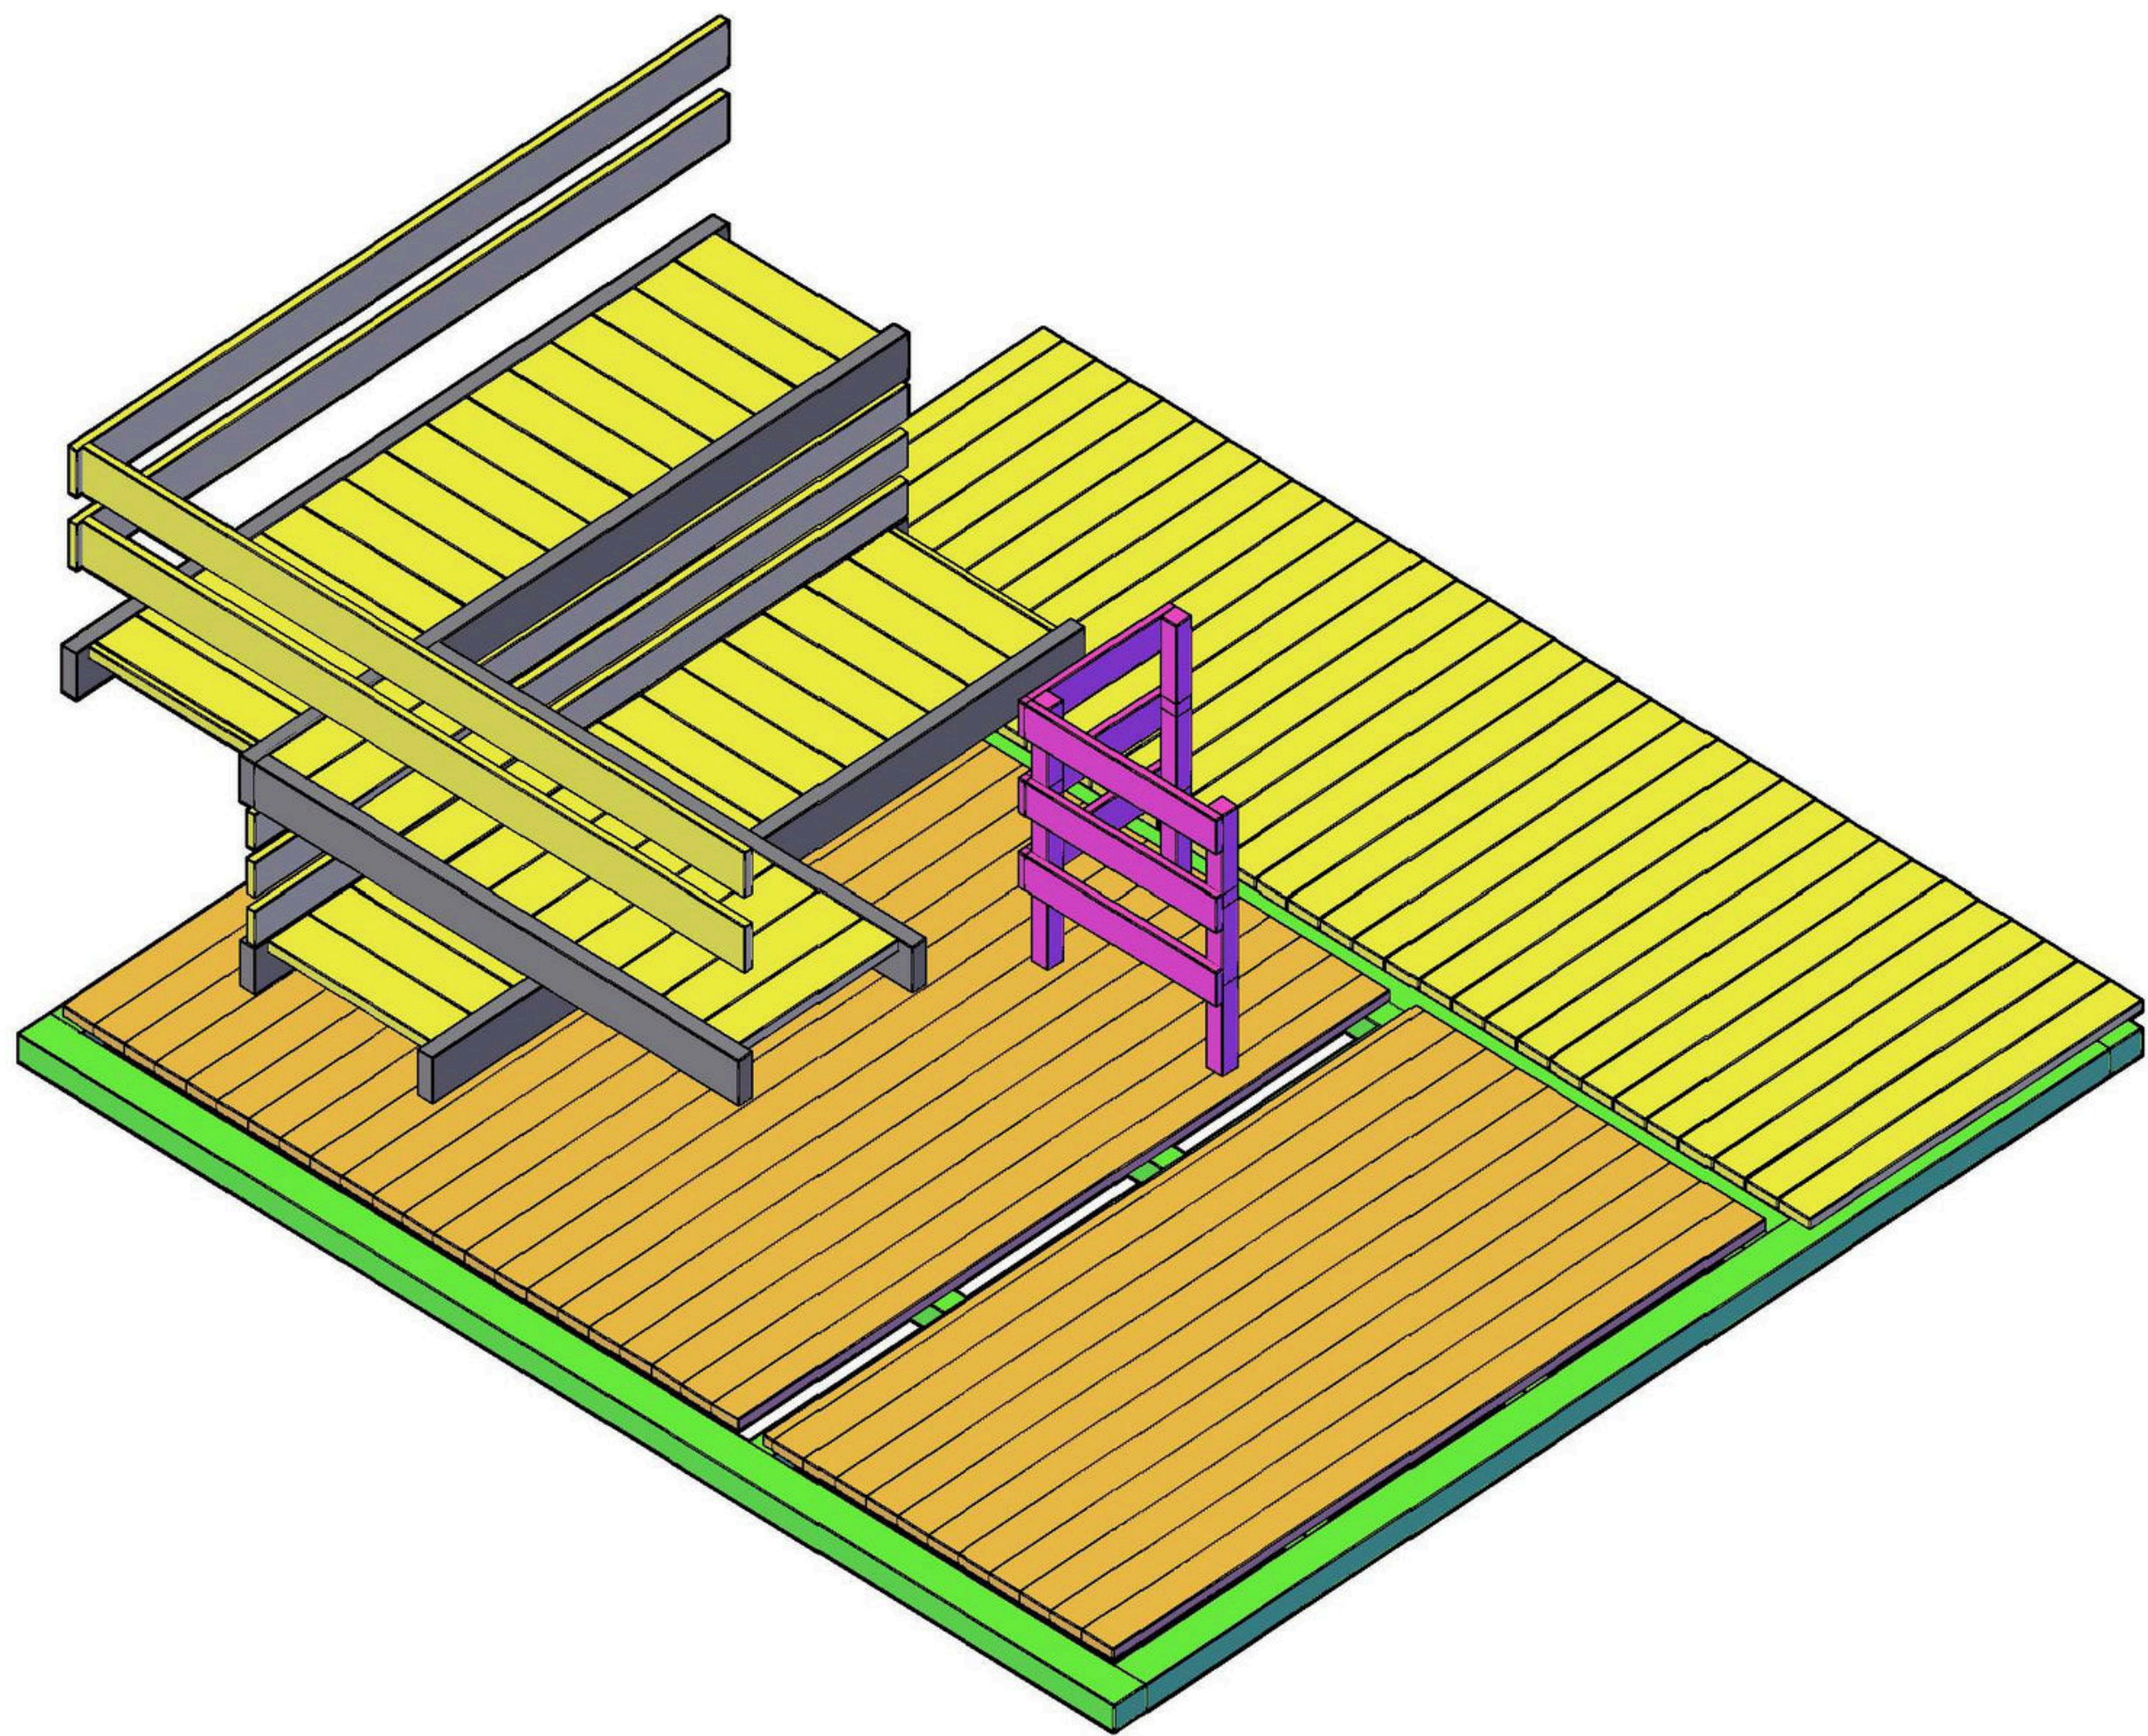
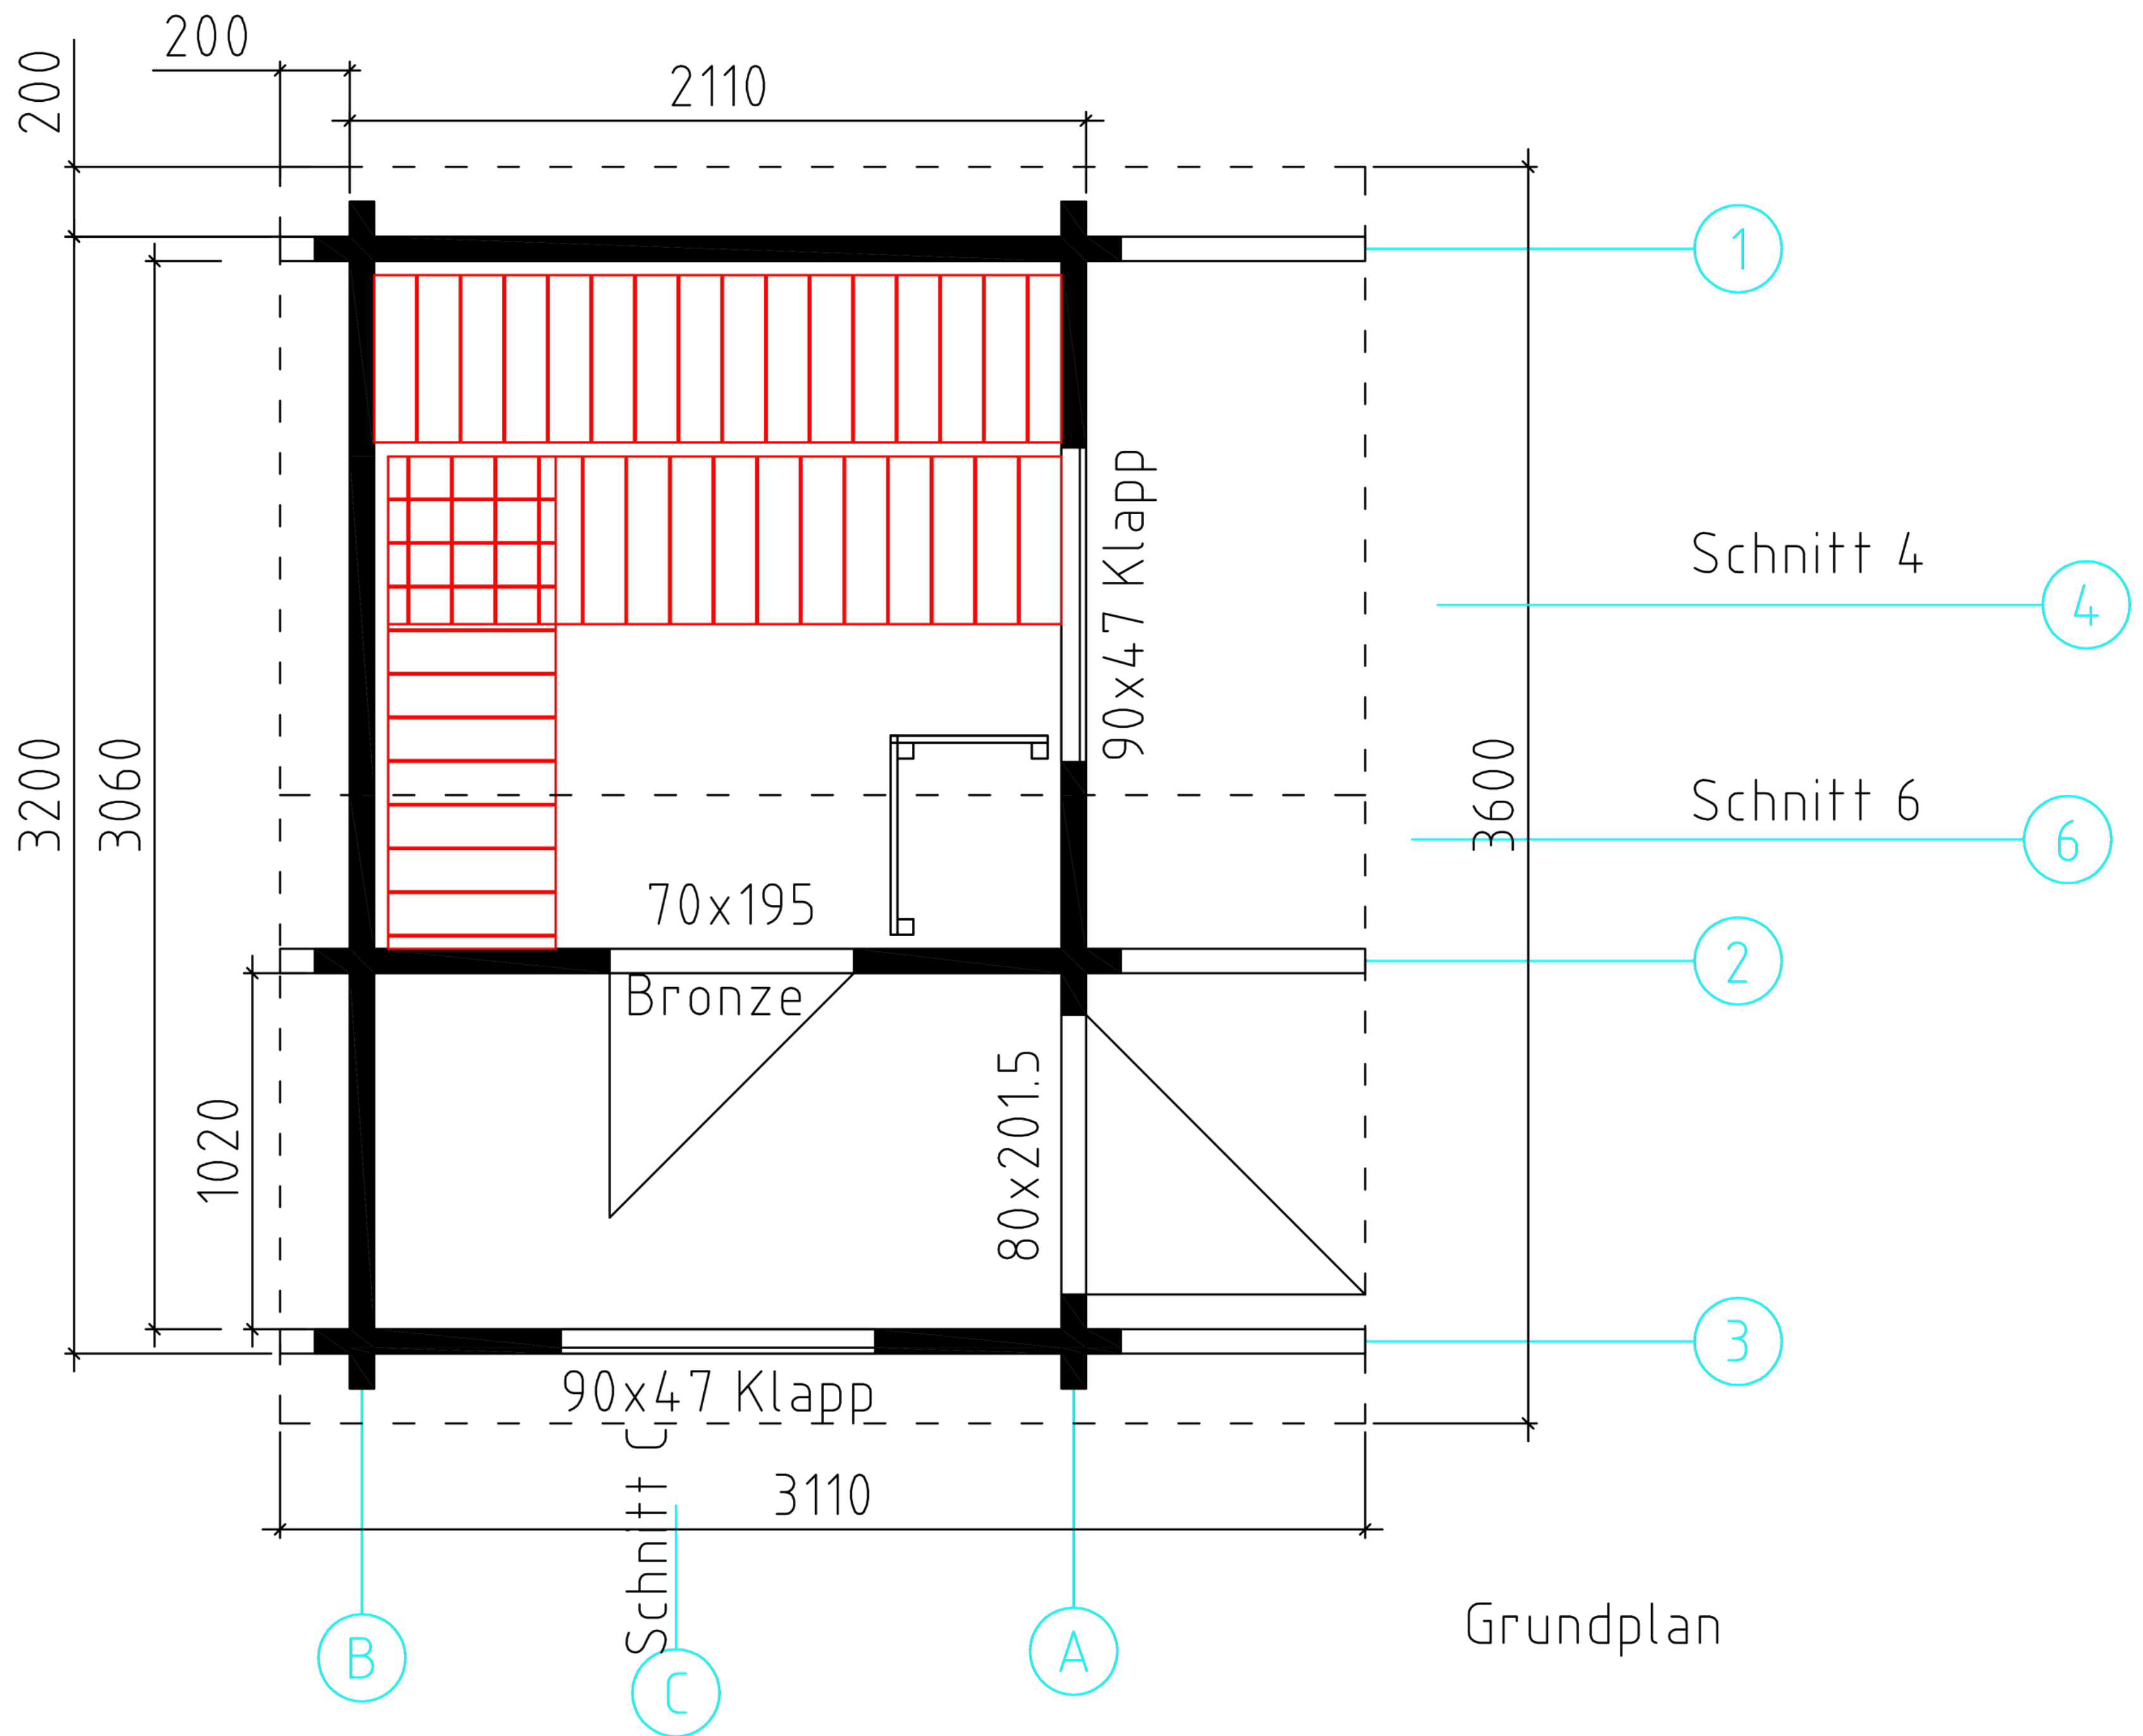


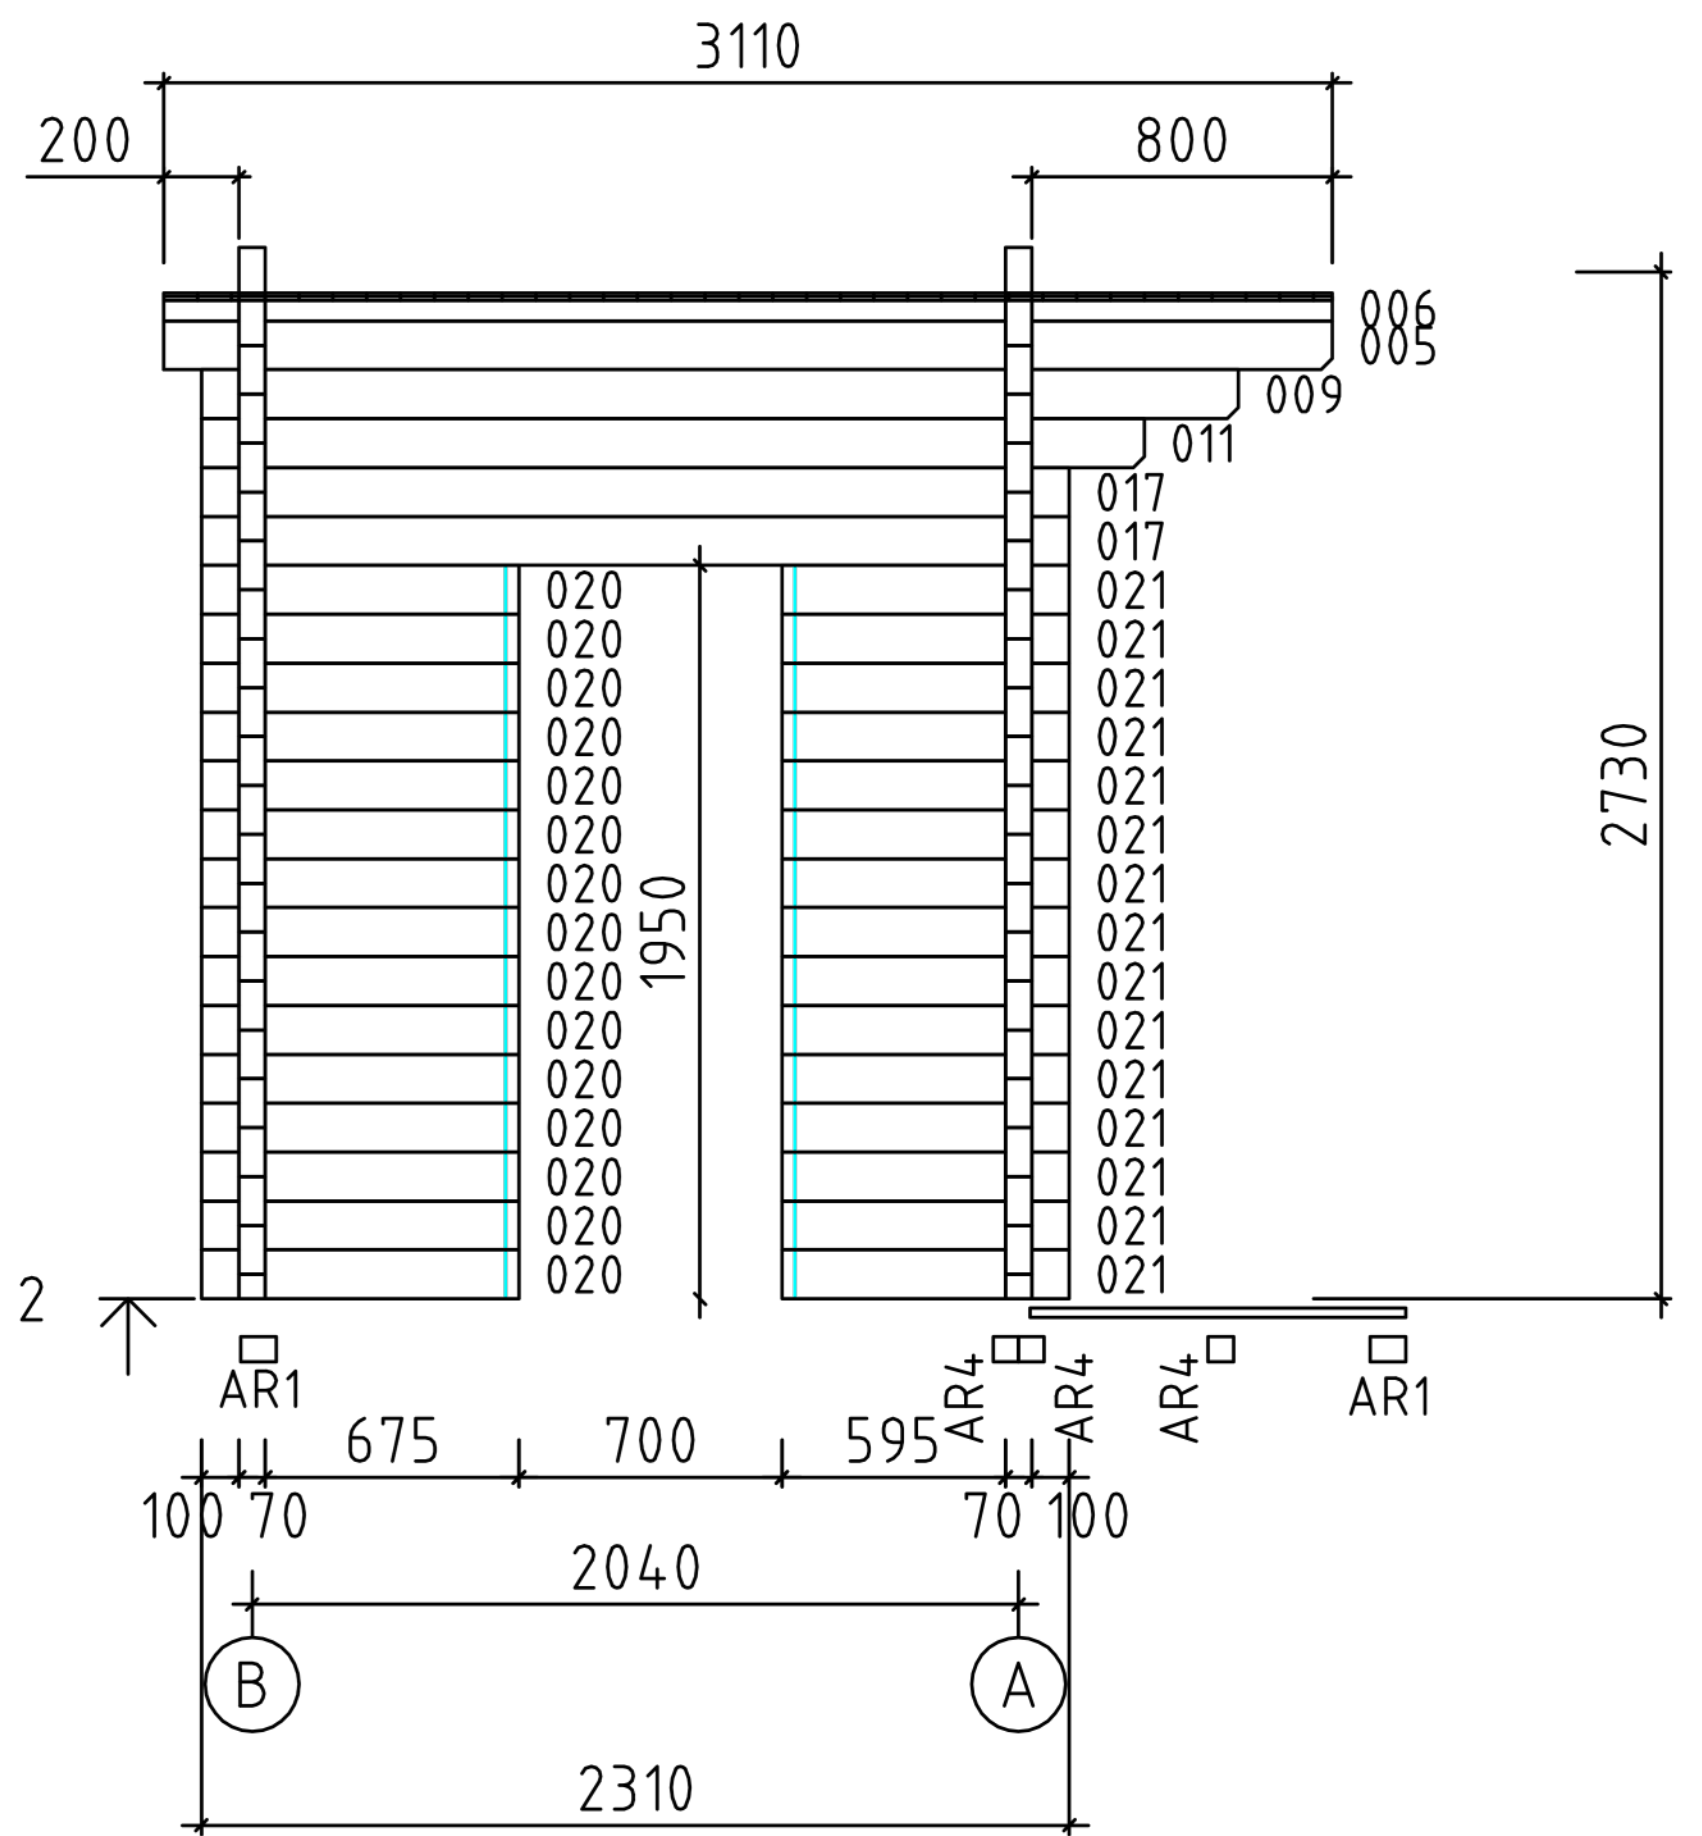
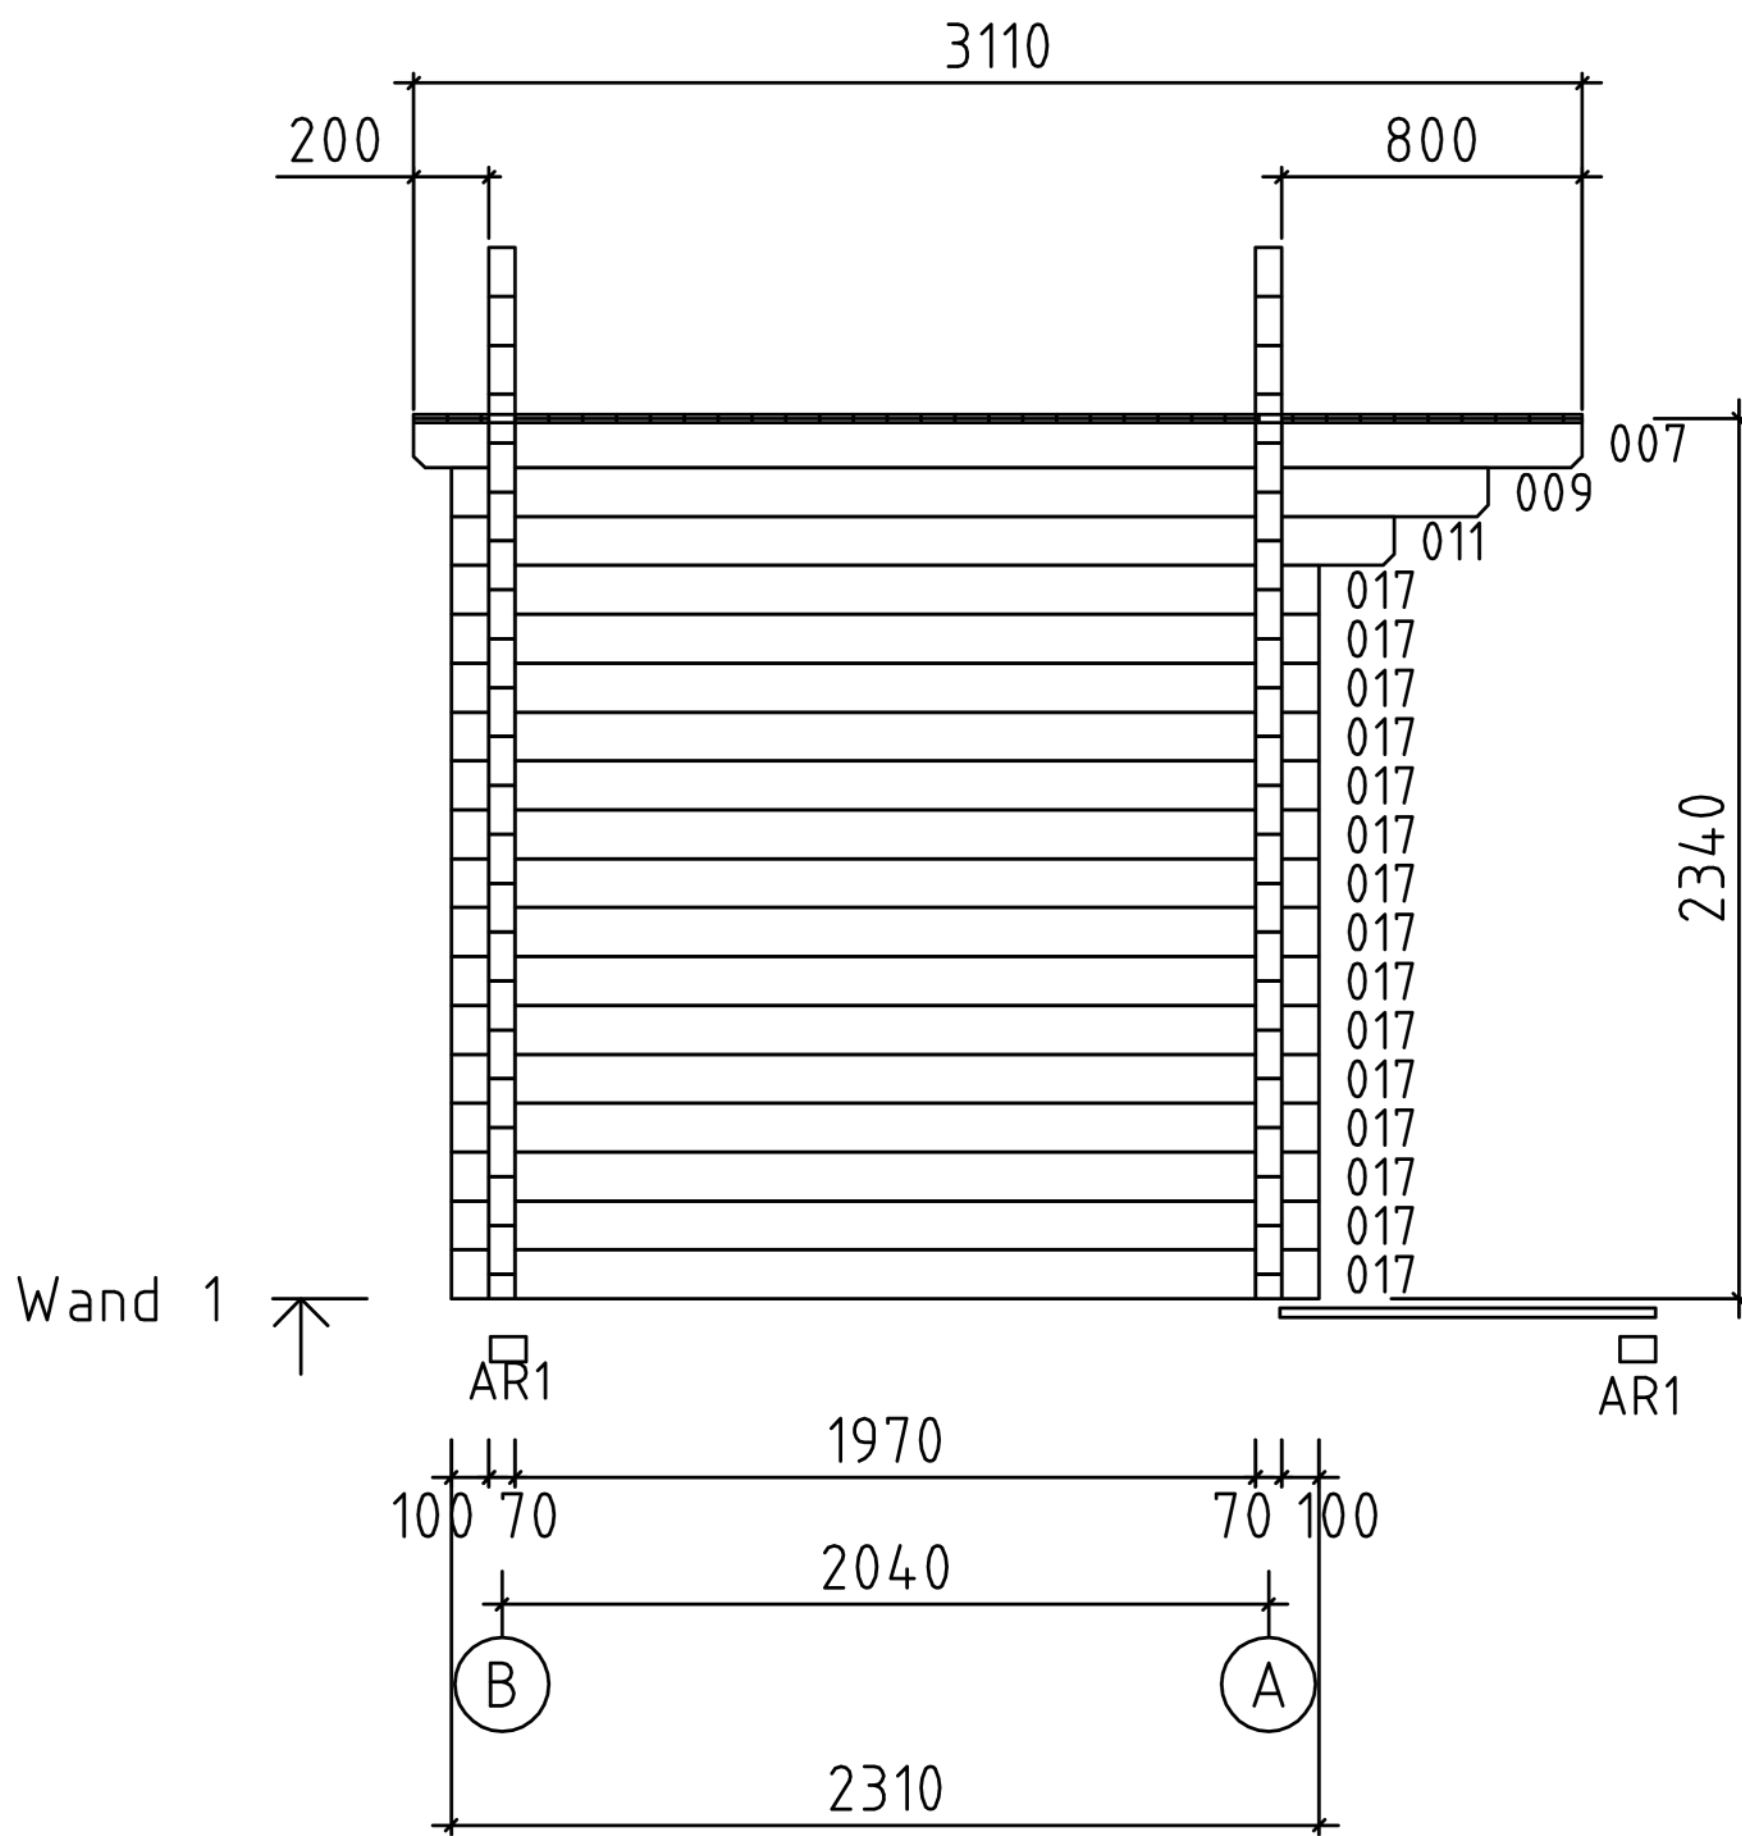


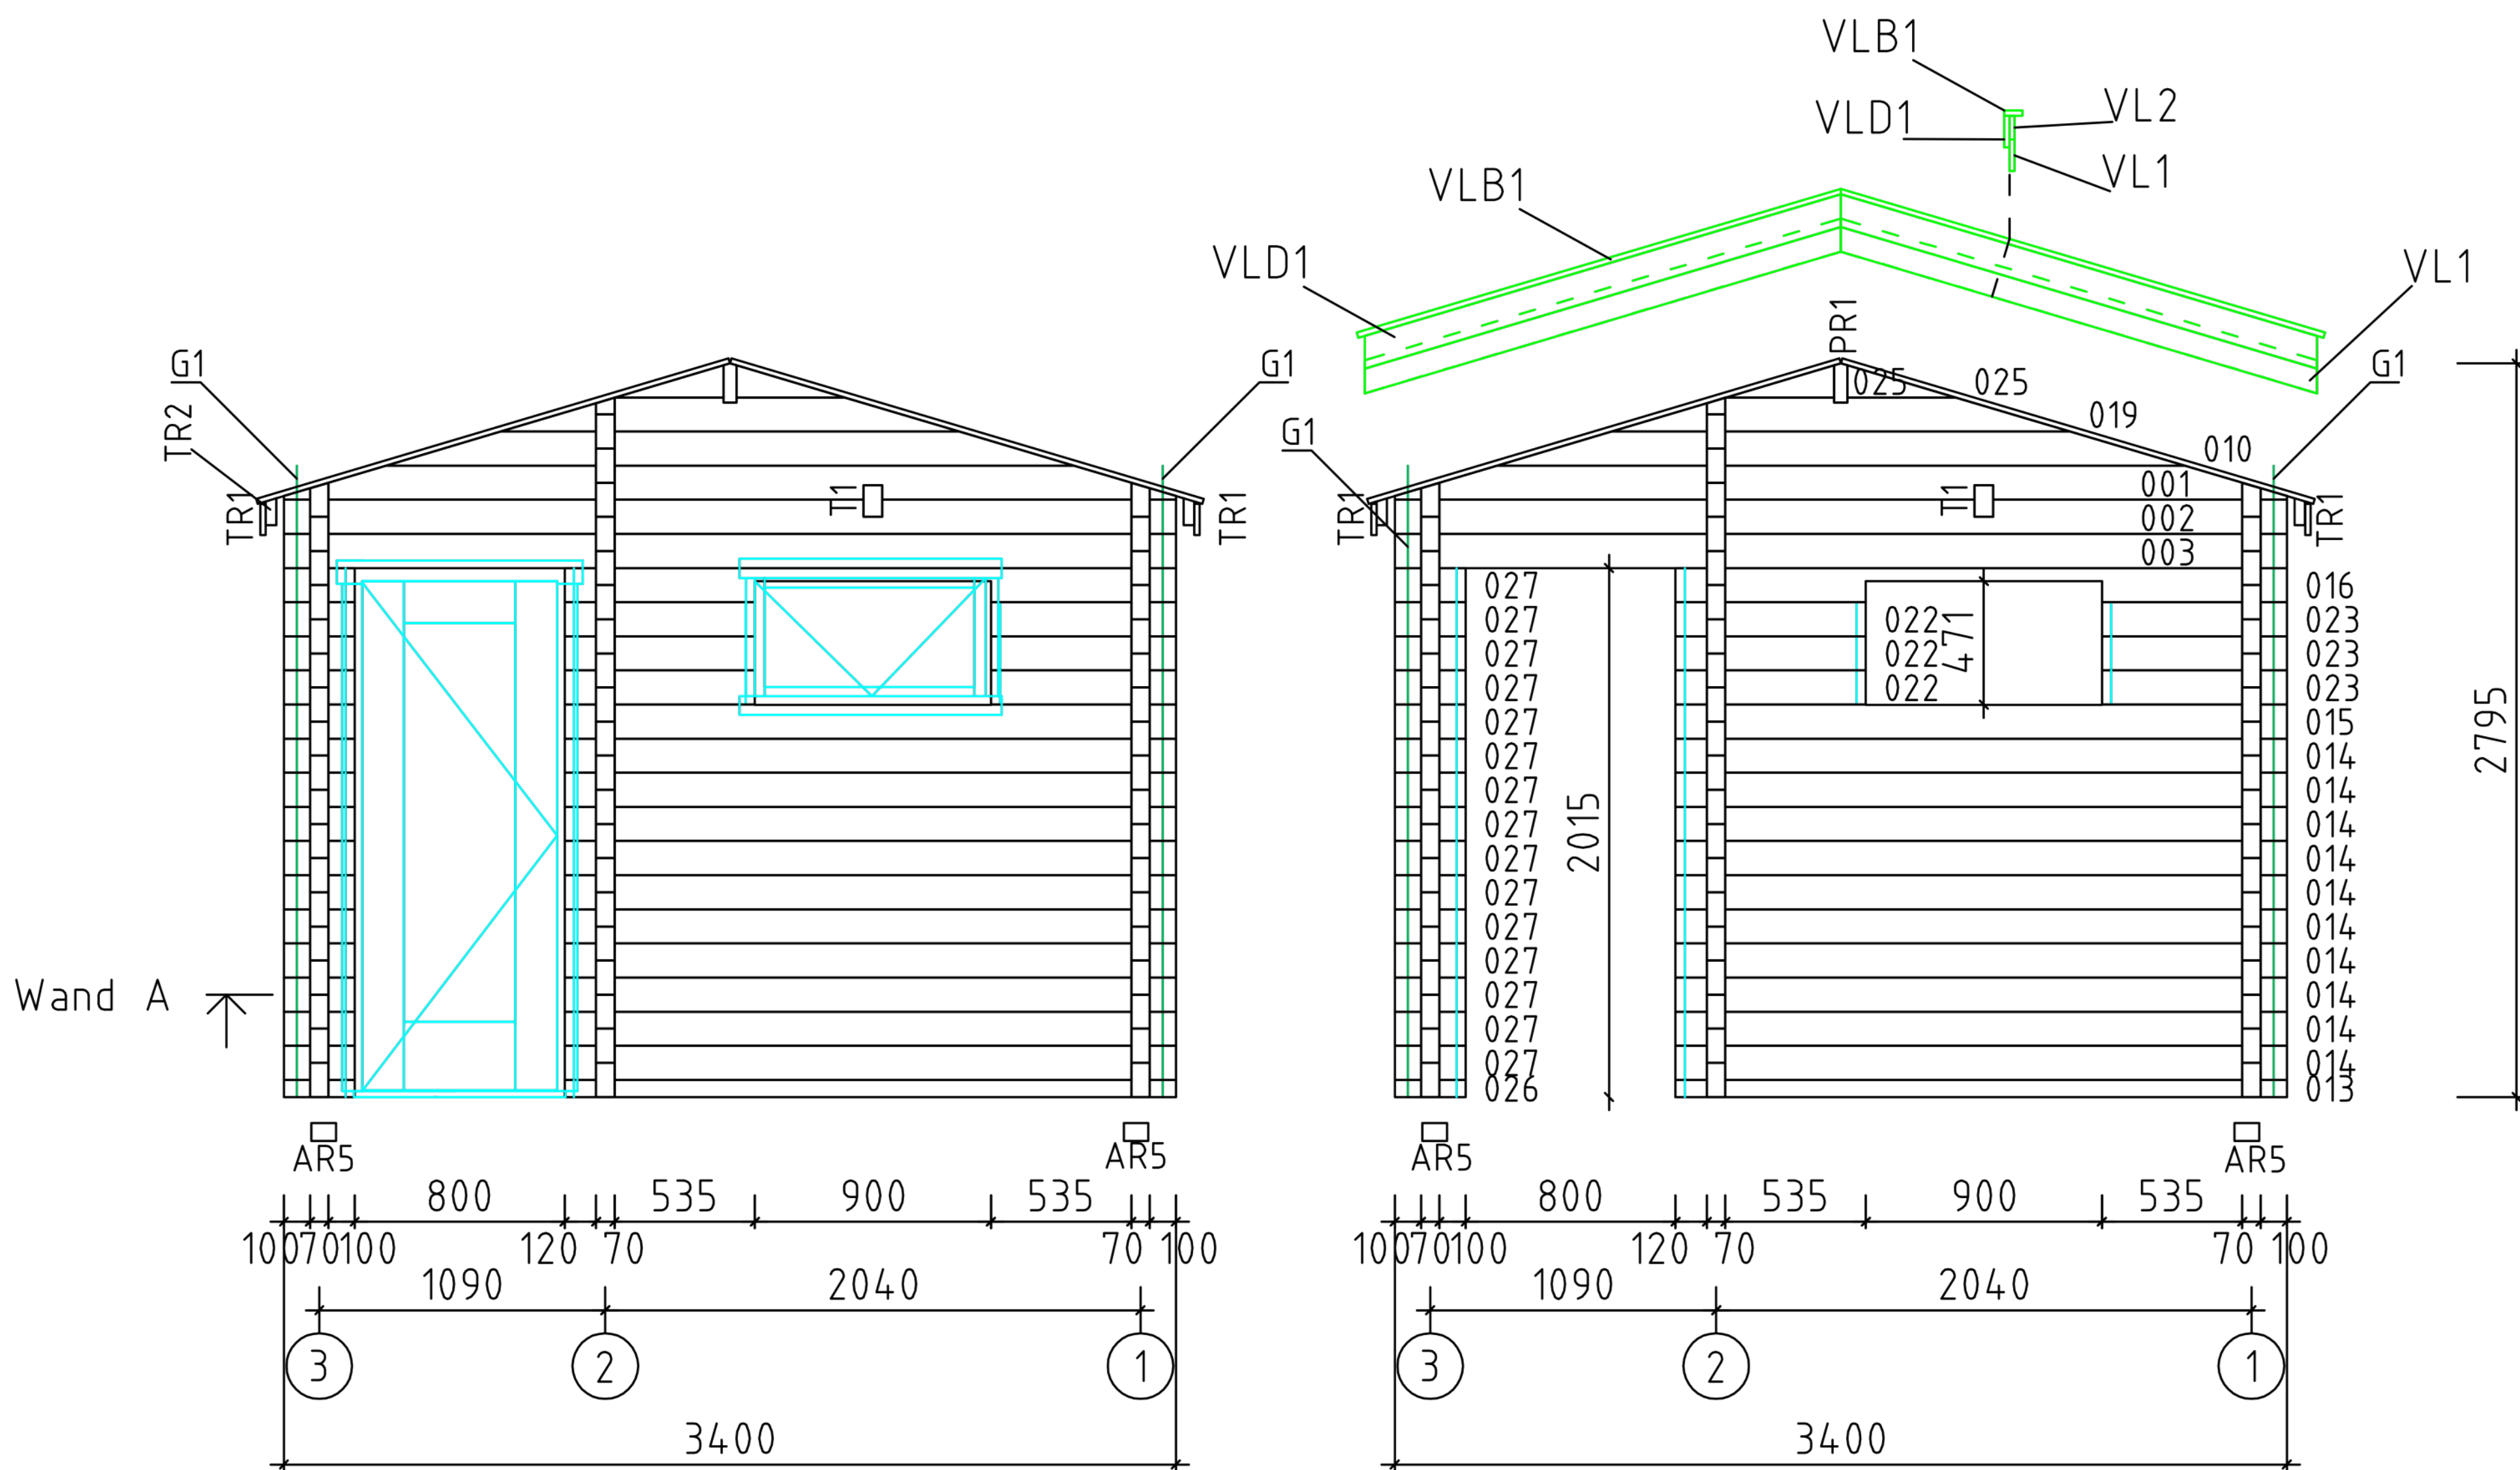


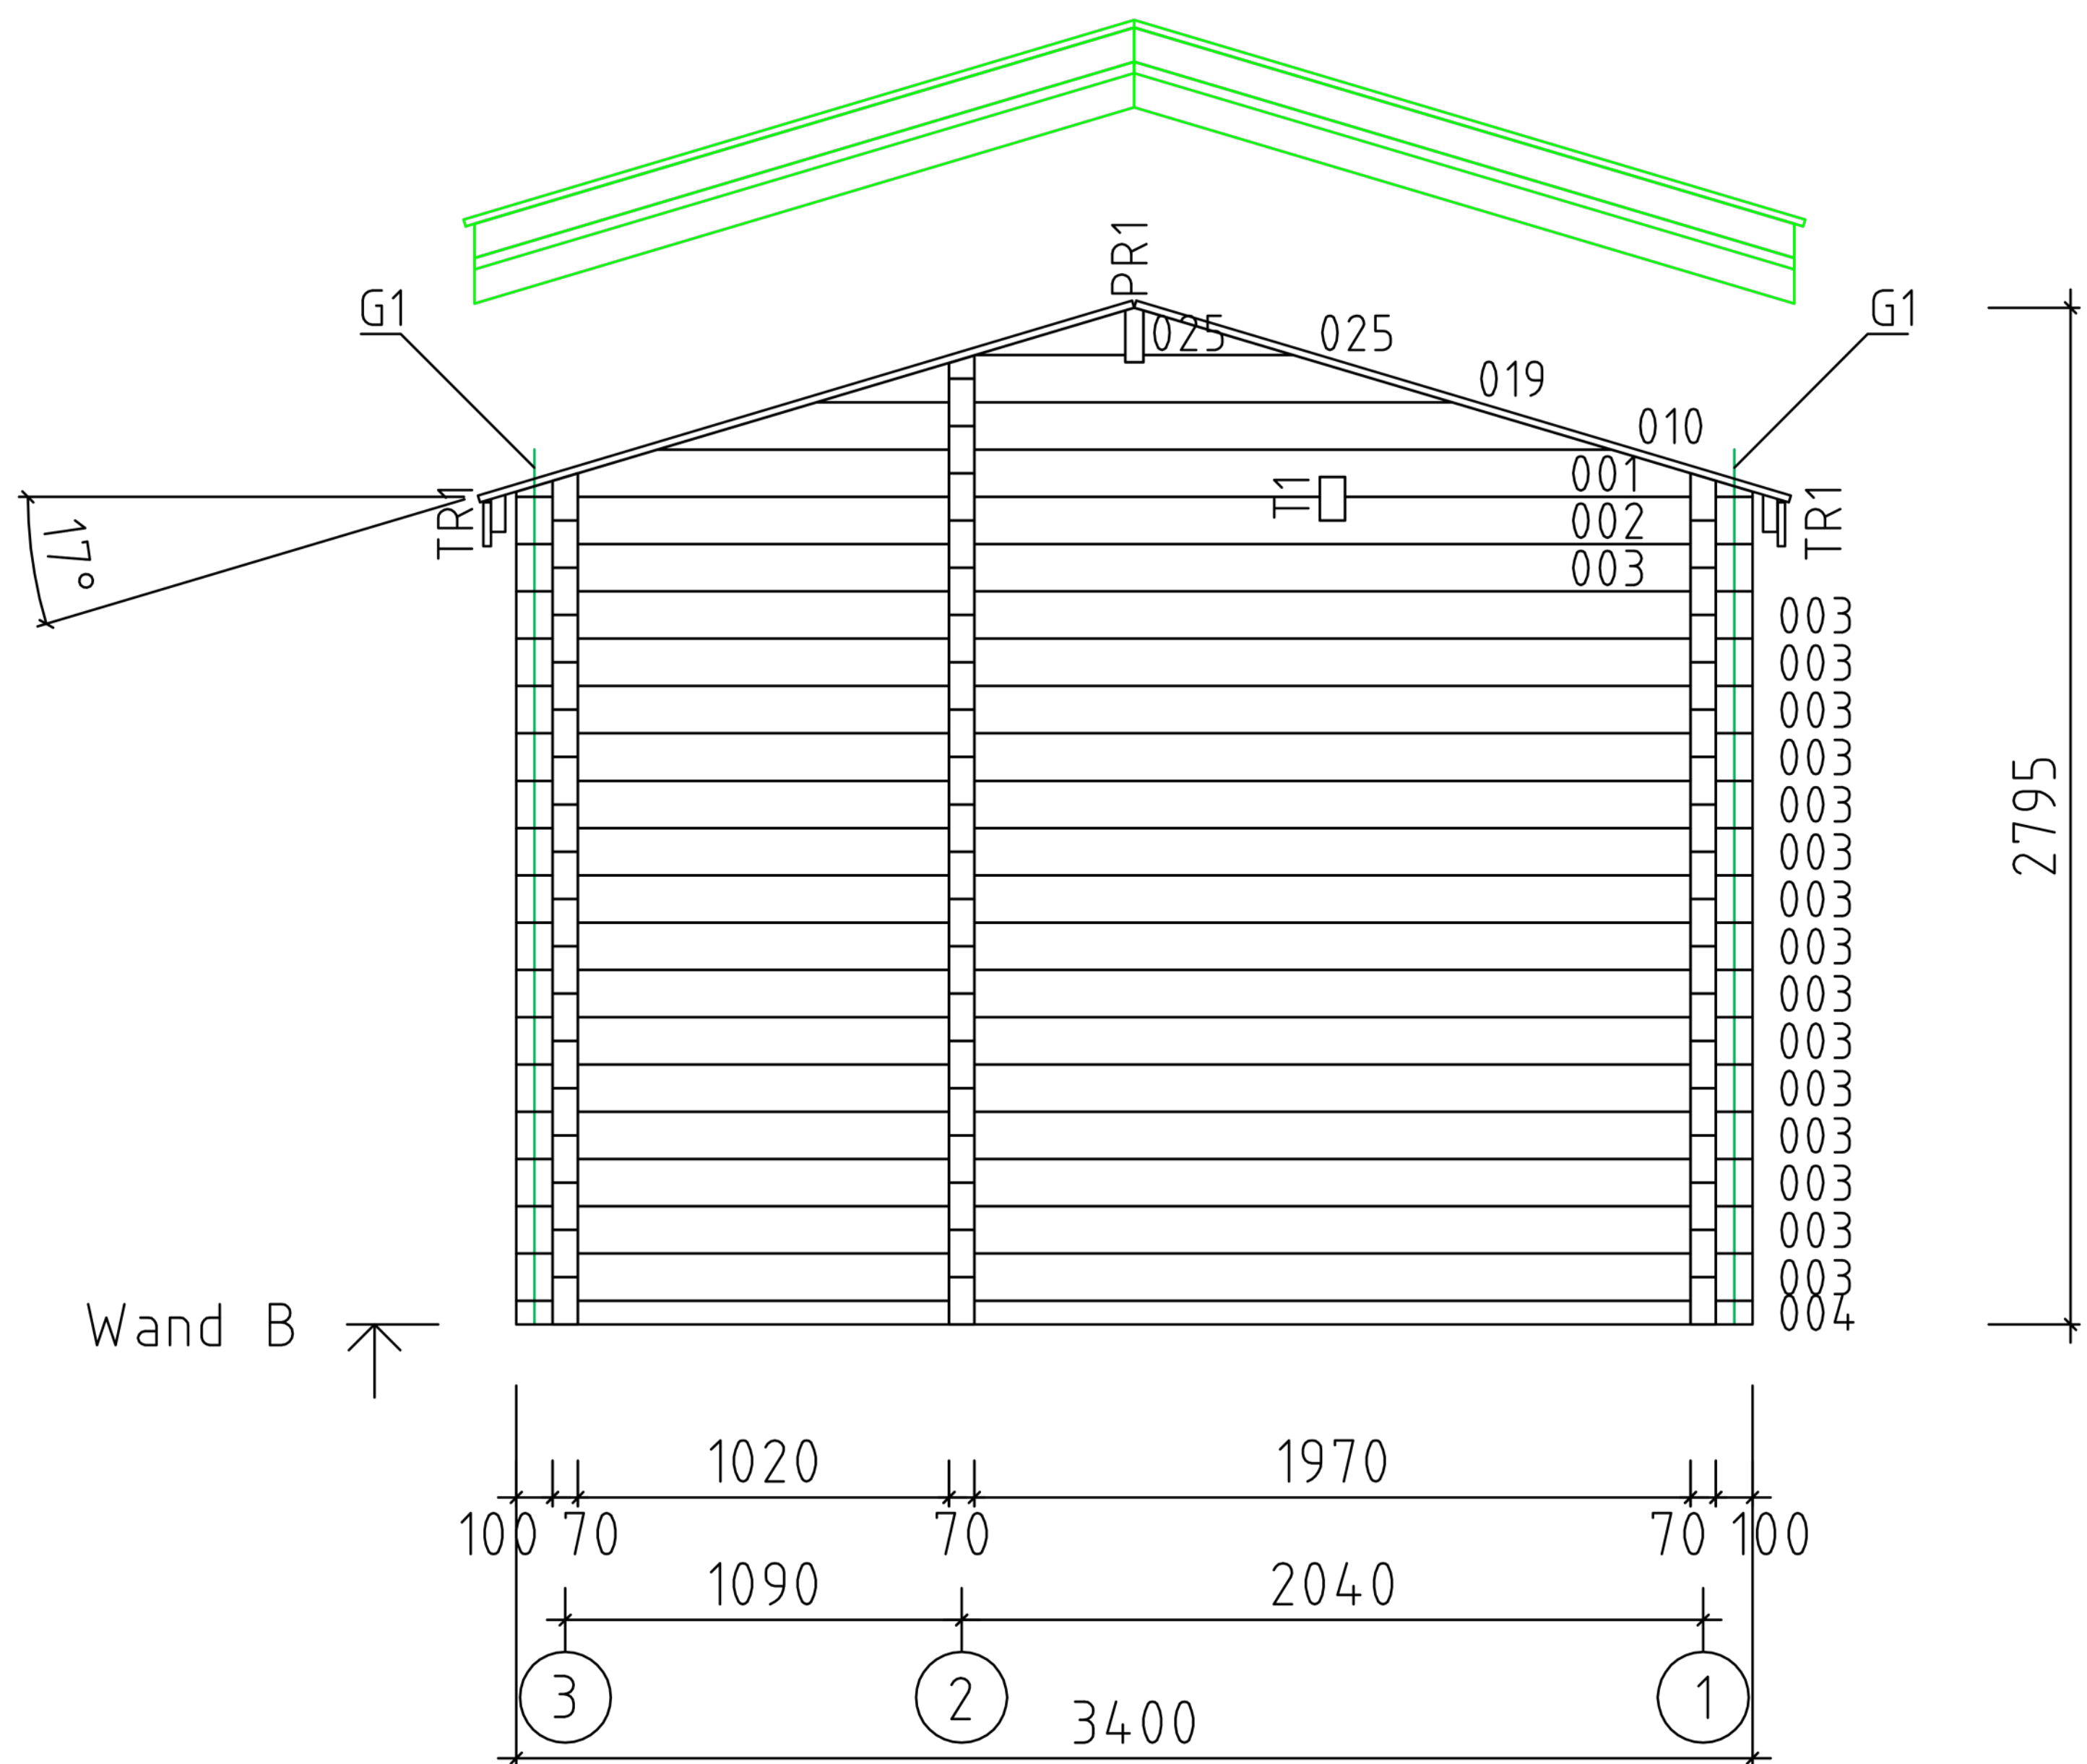




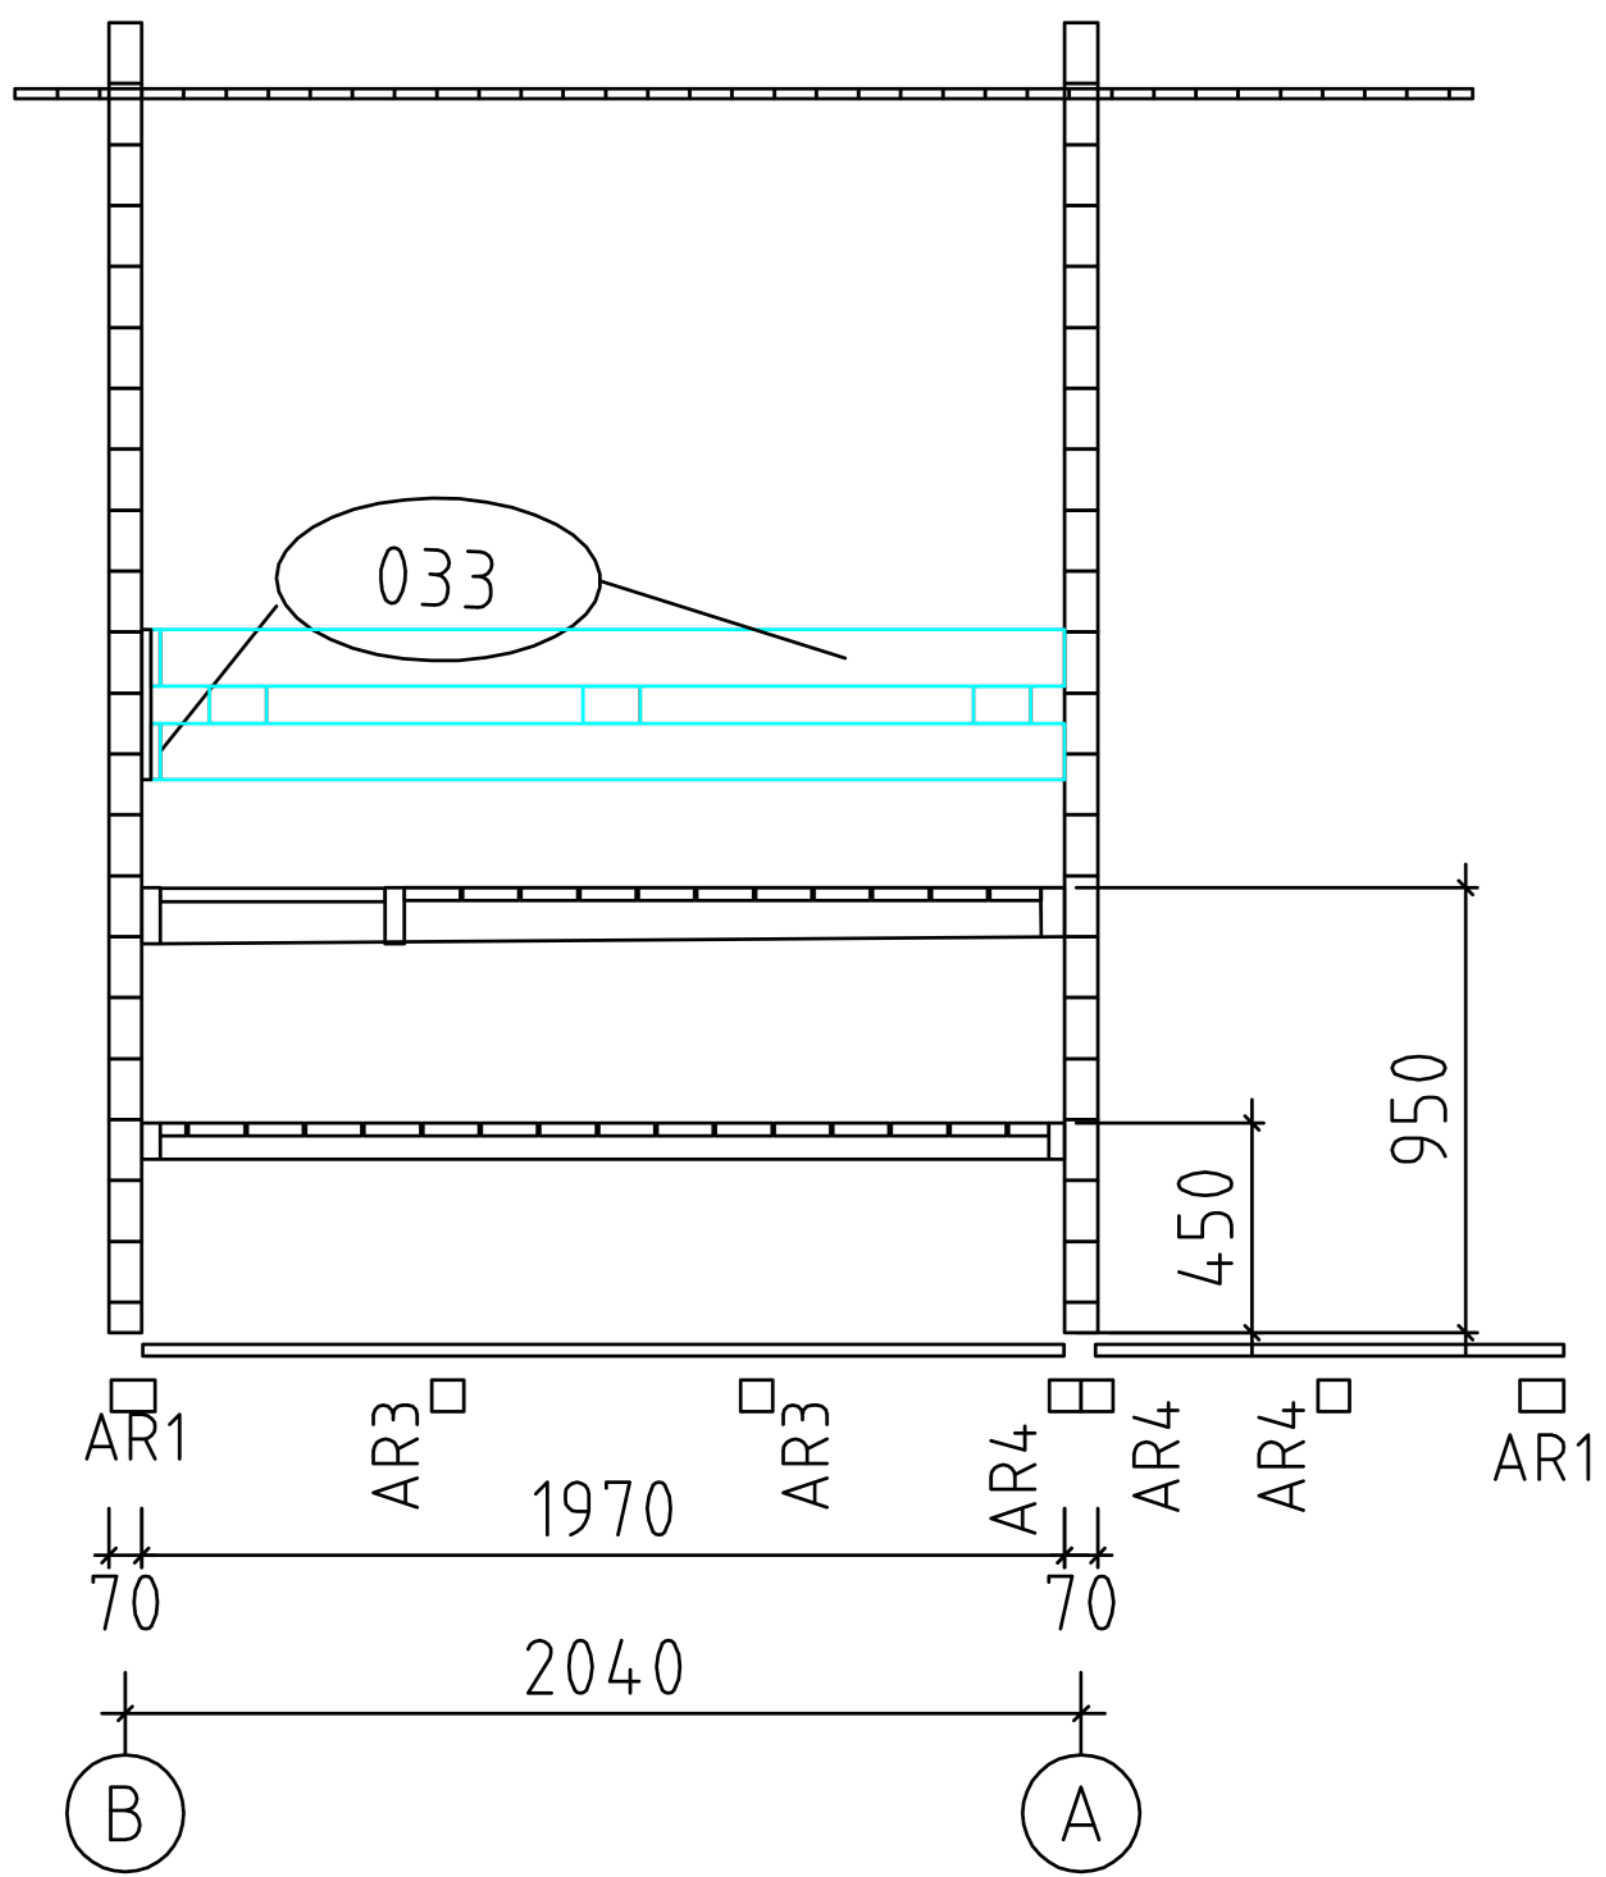




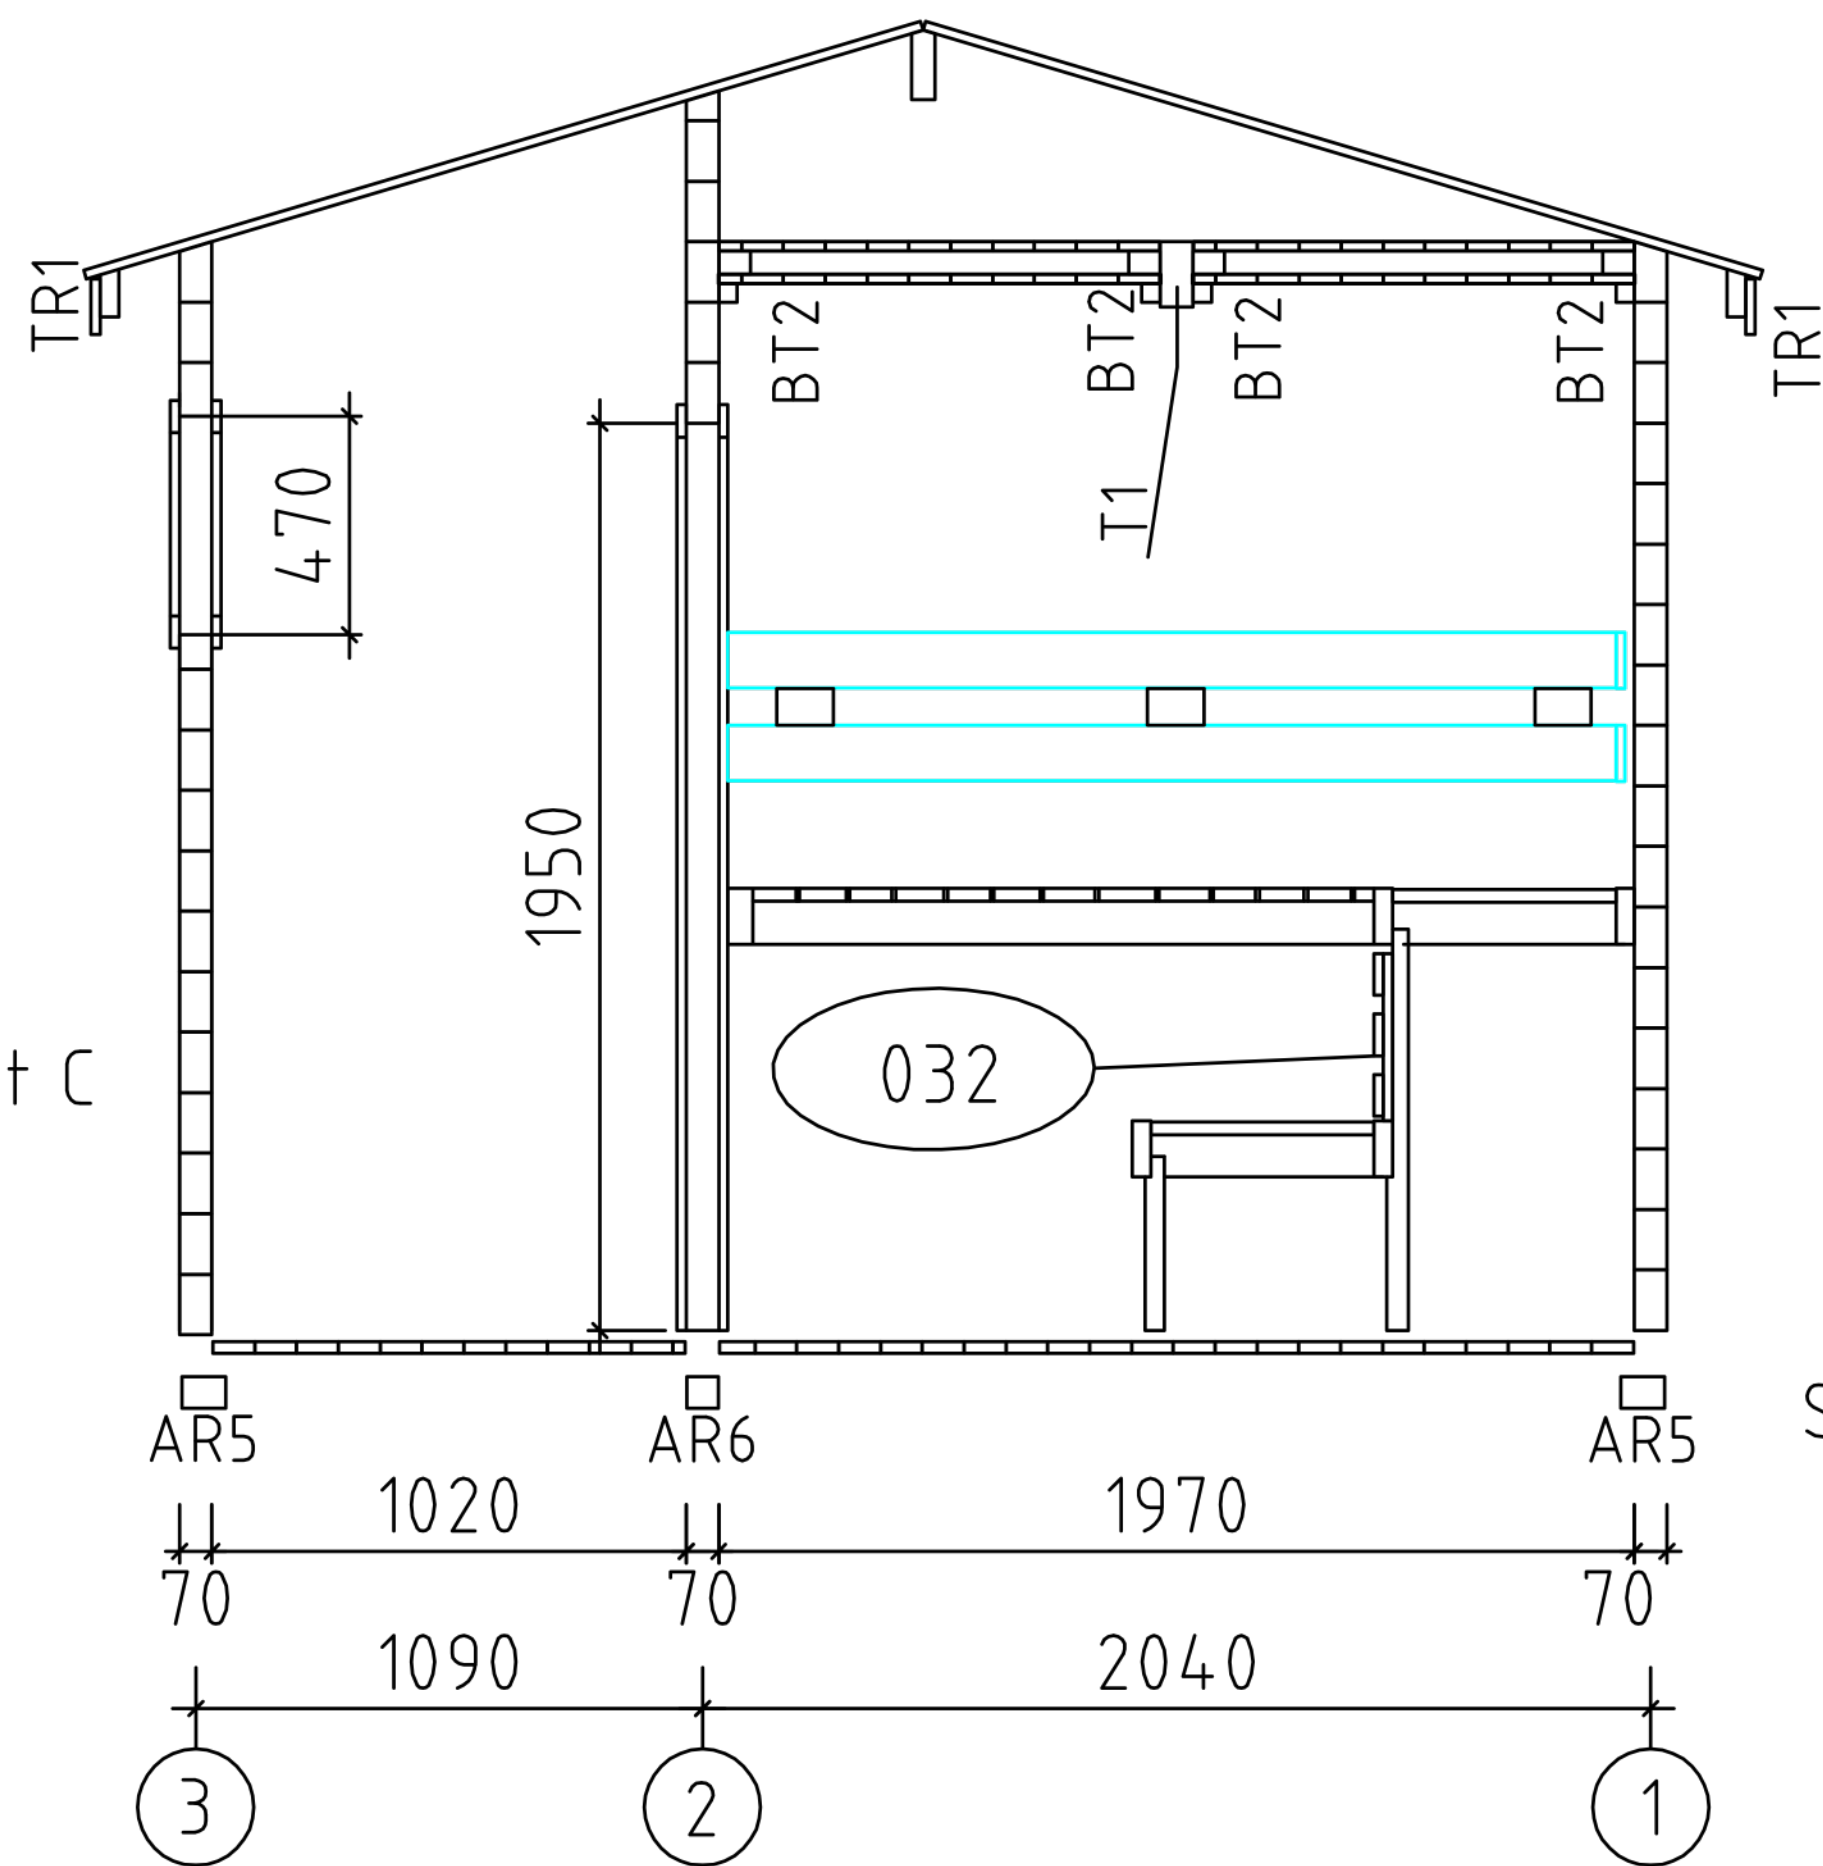




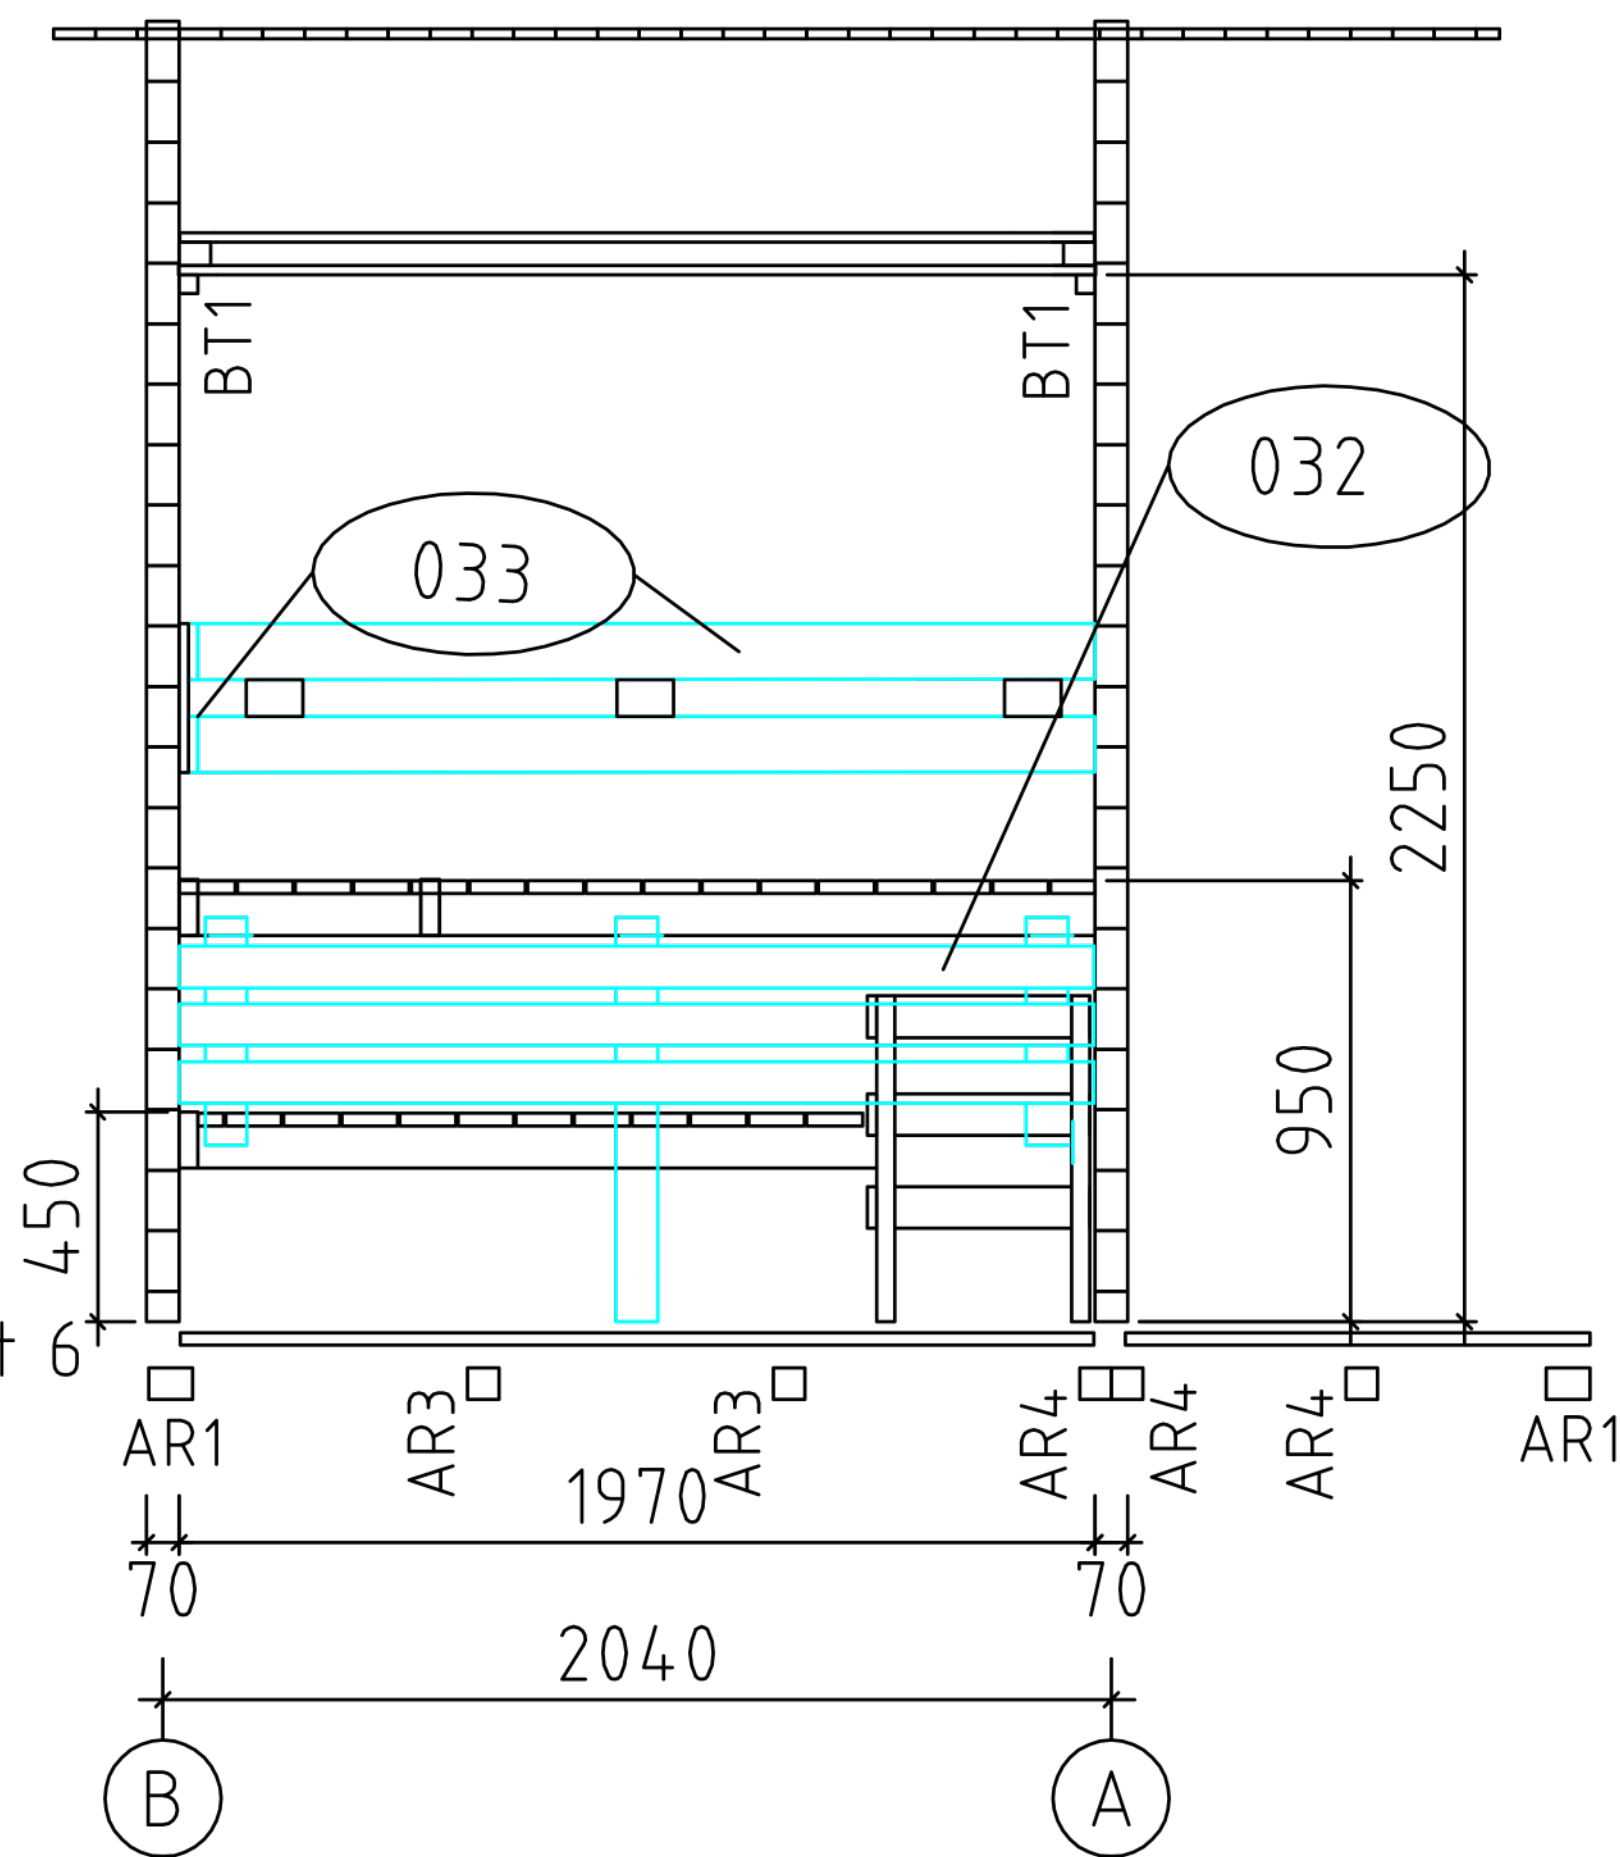
Schnitt 4

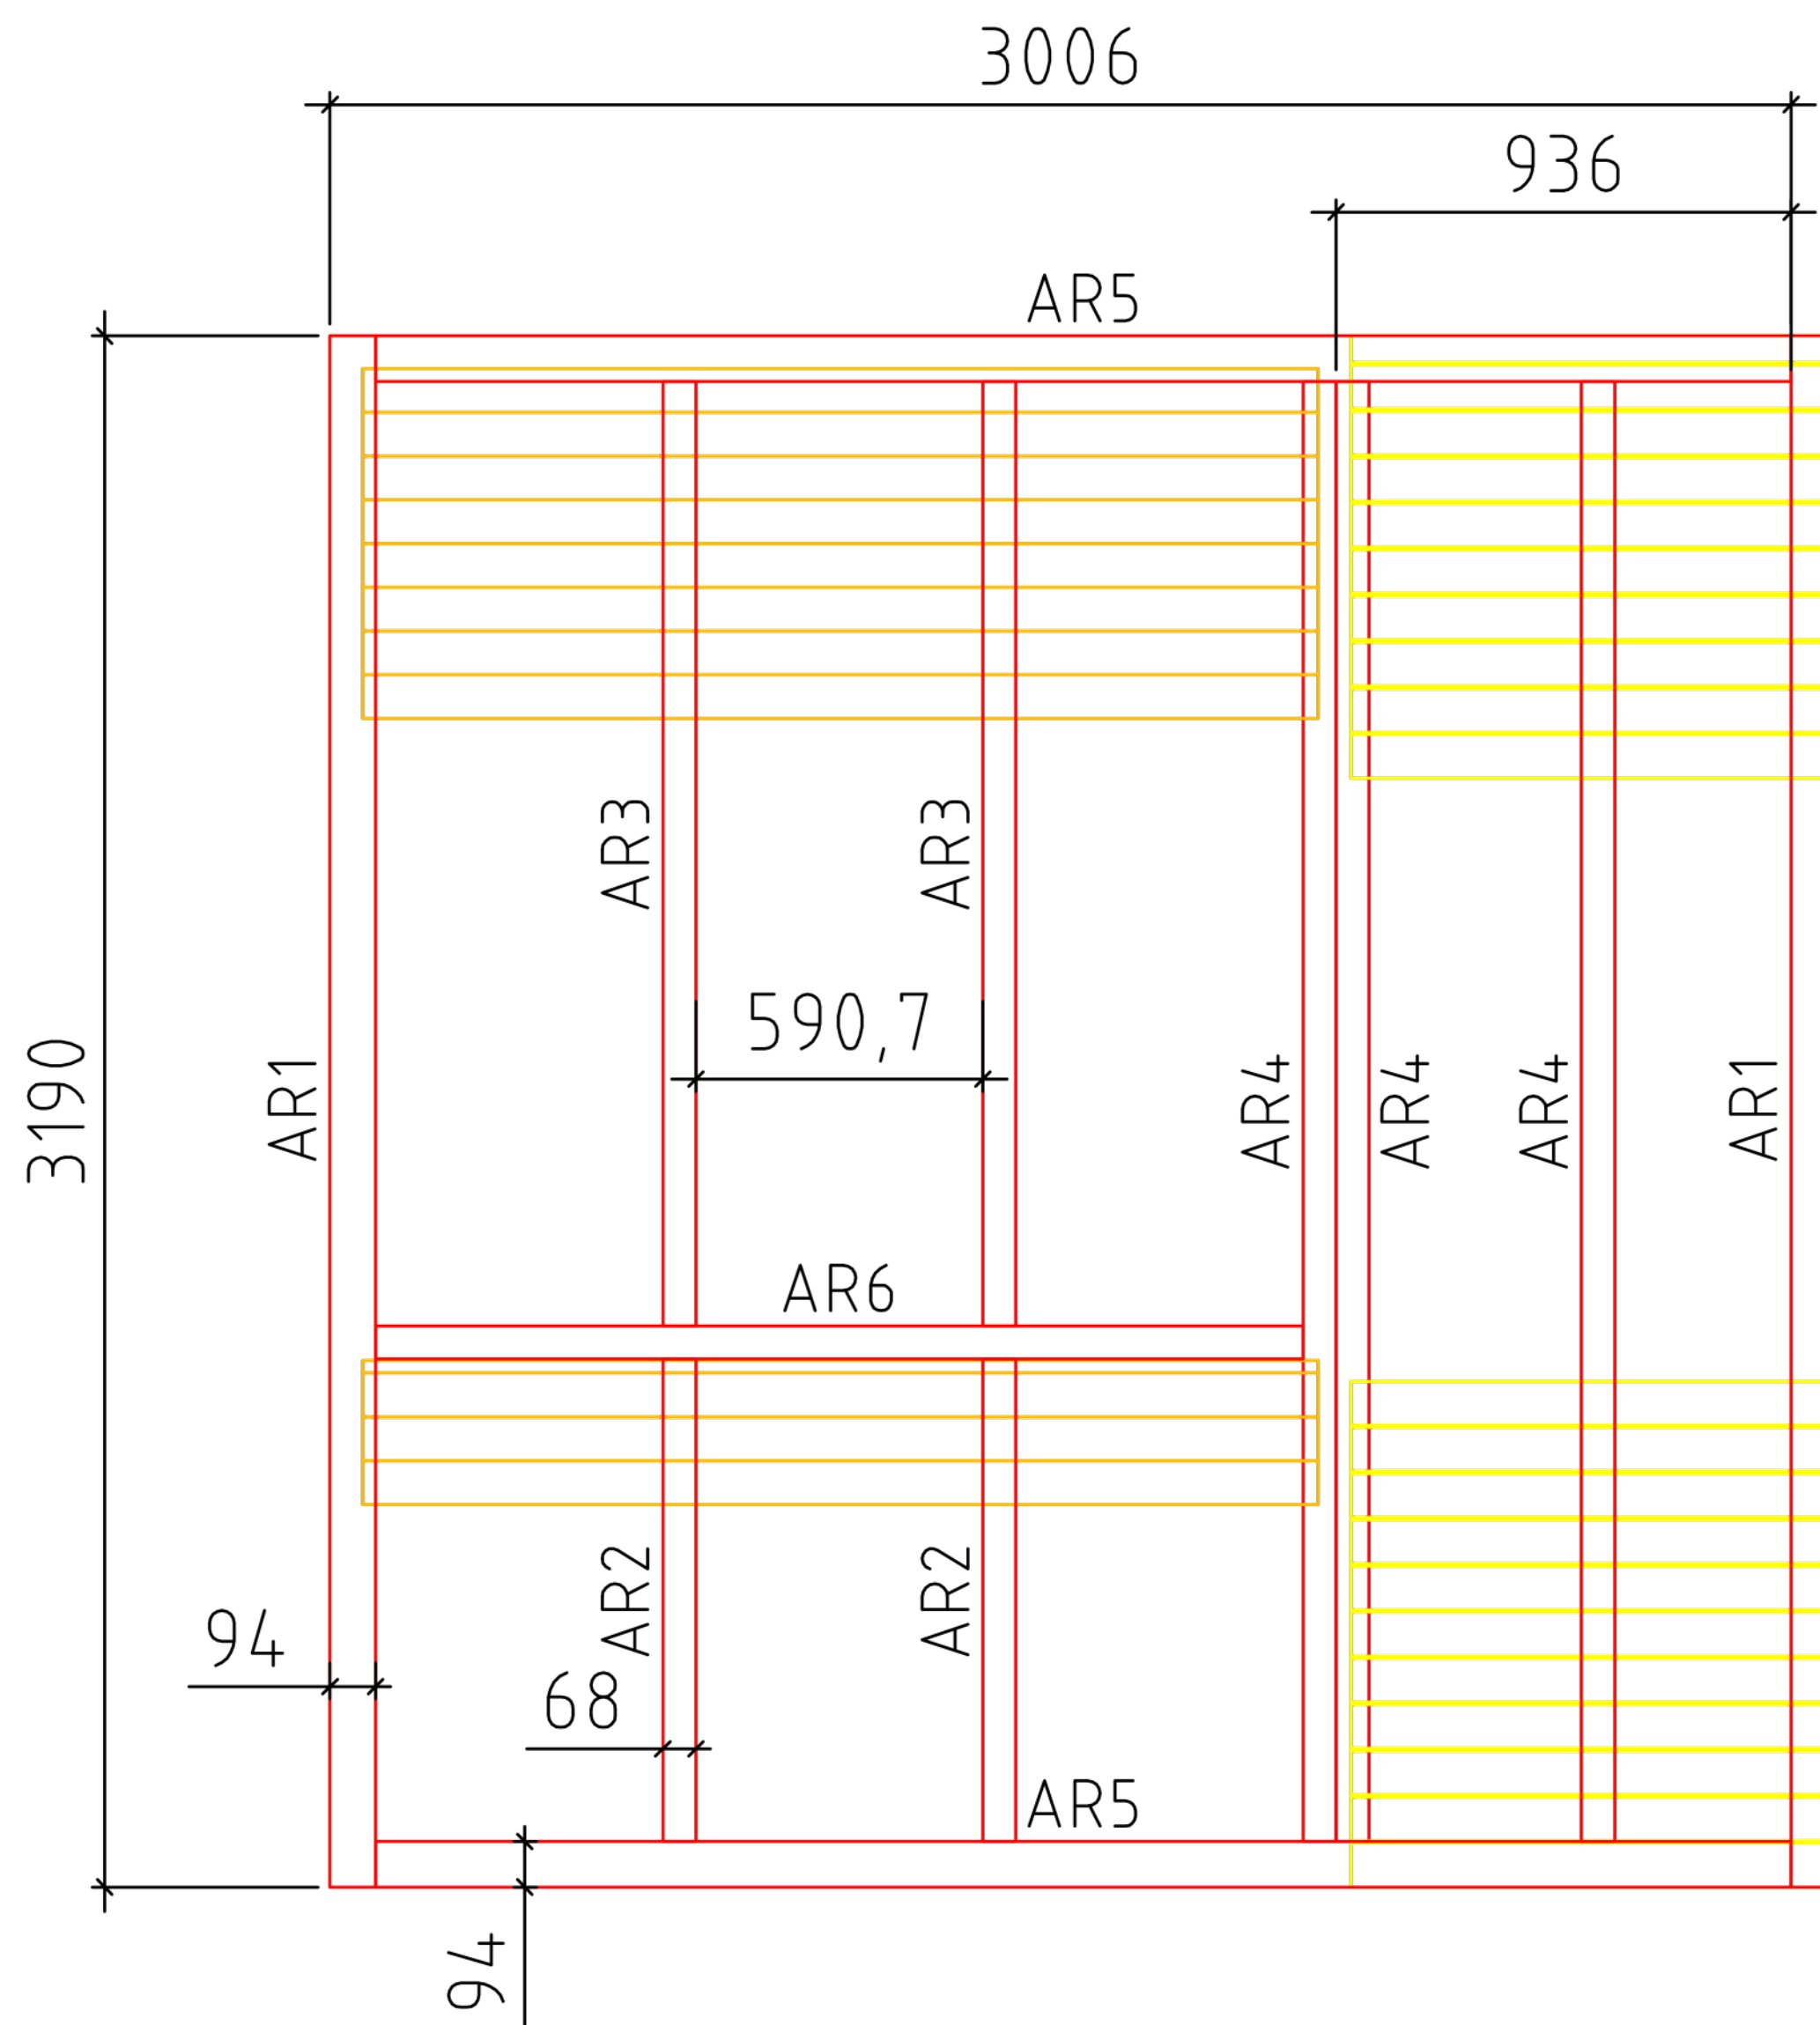


Schnitt C

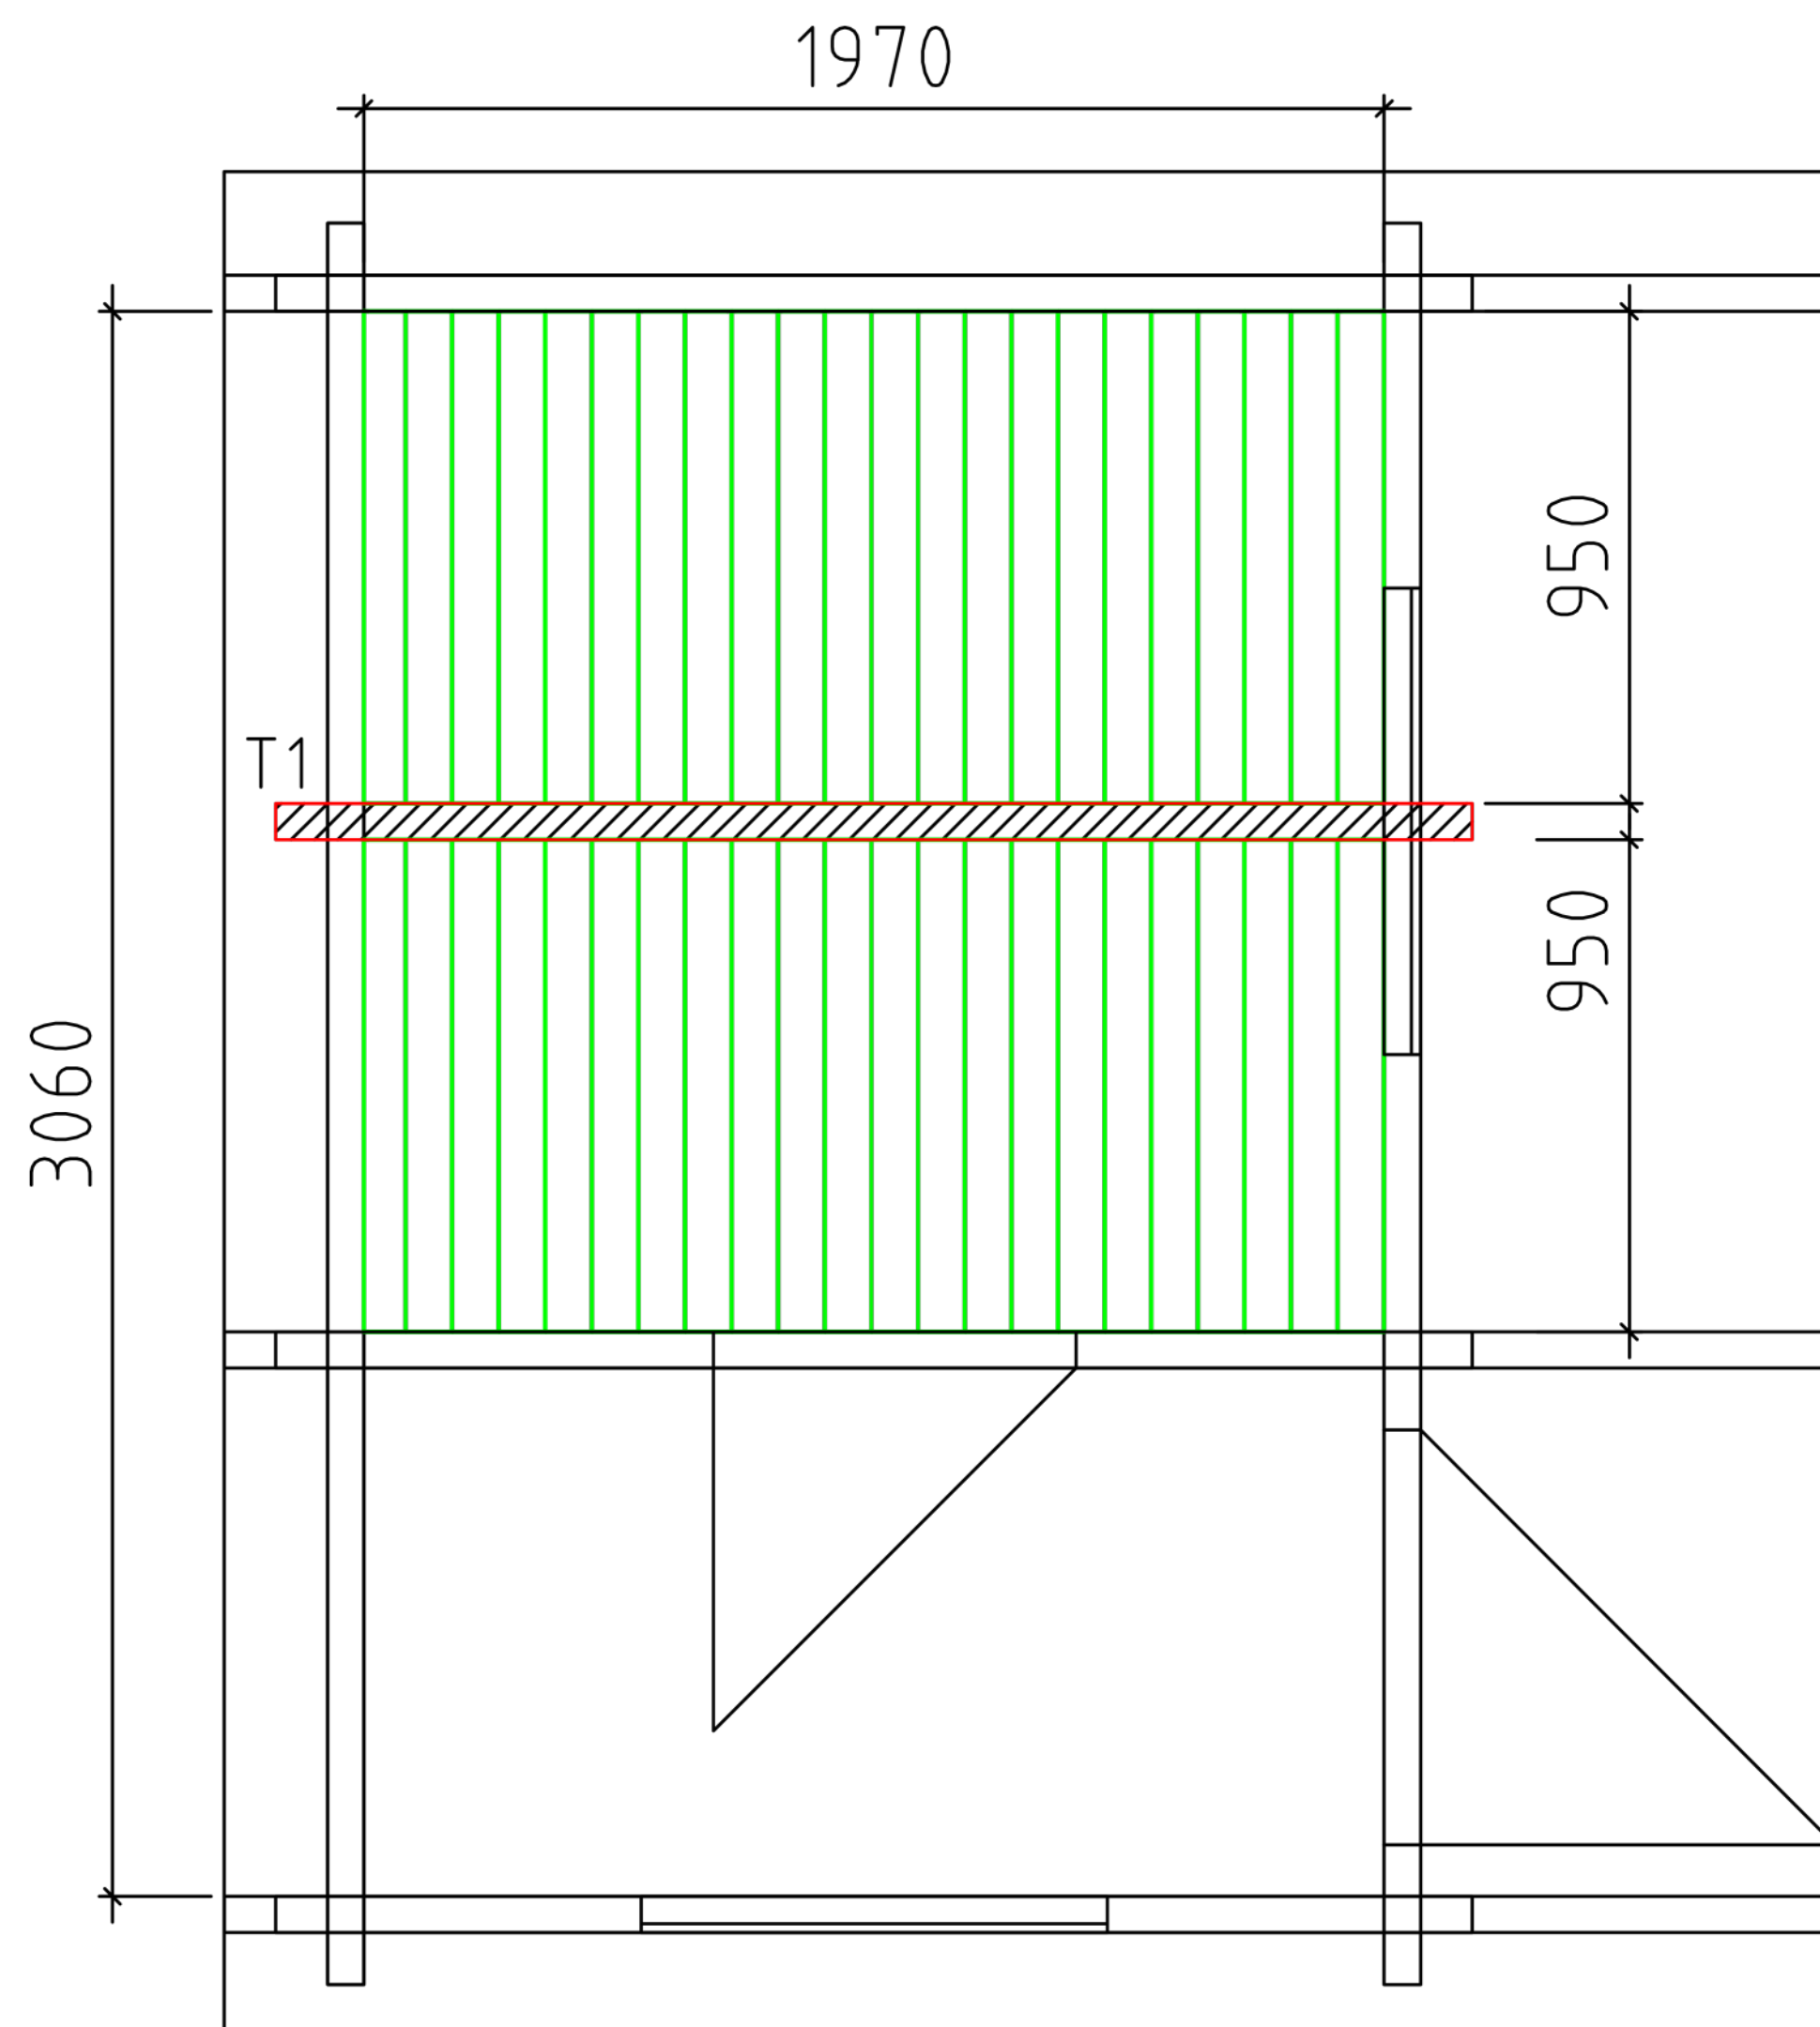


Schnitt 6

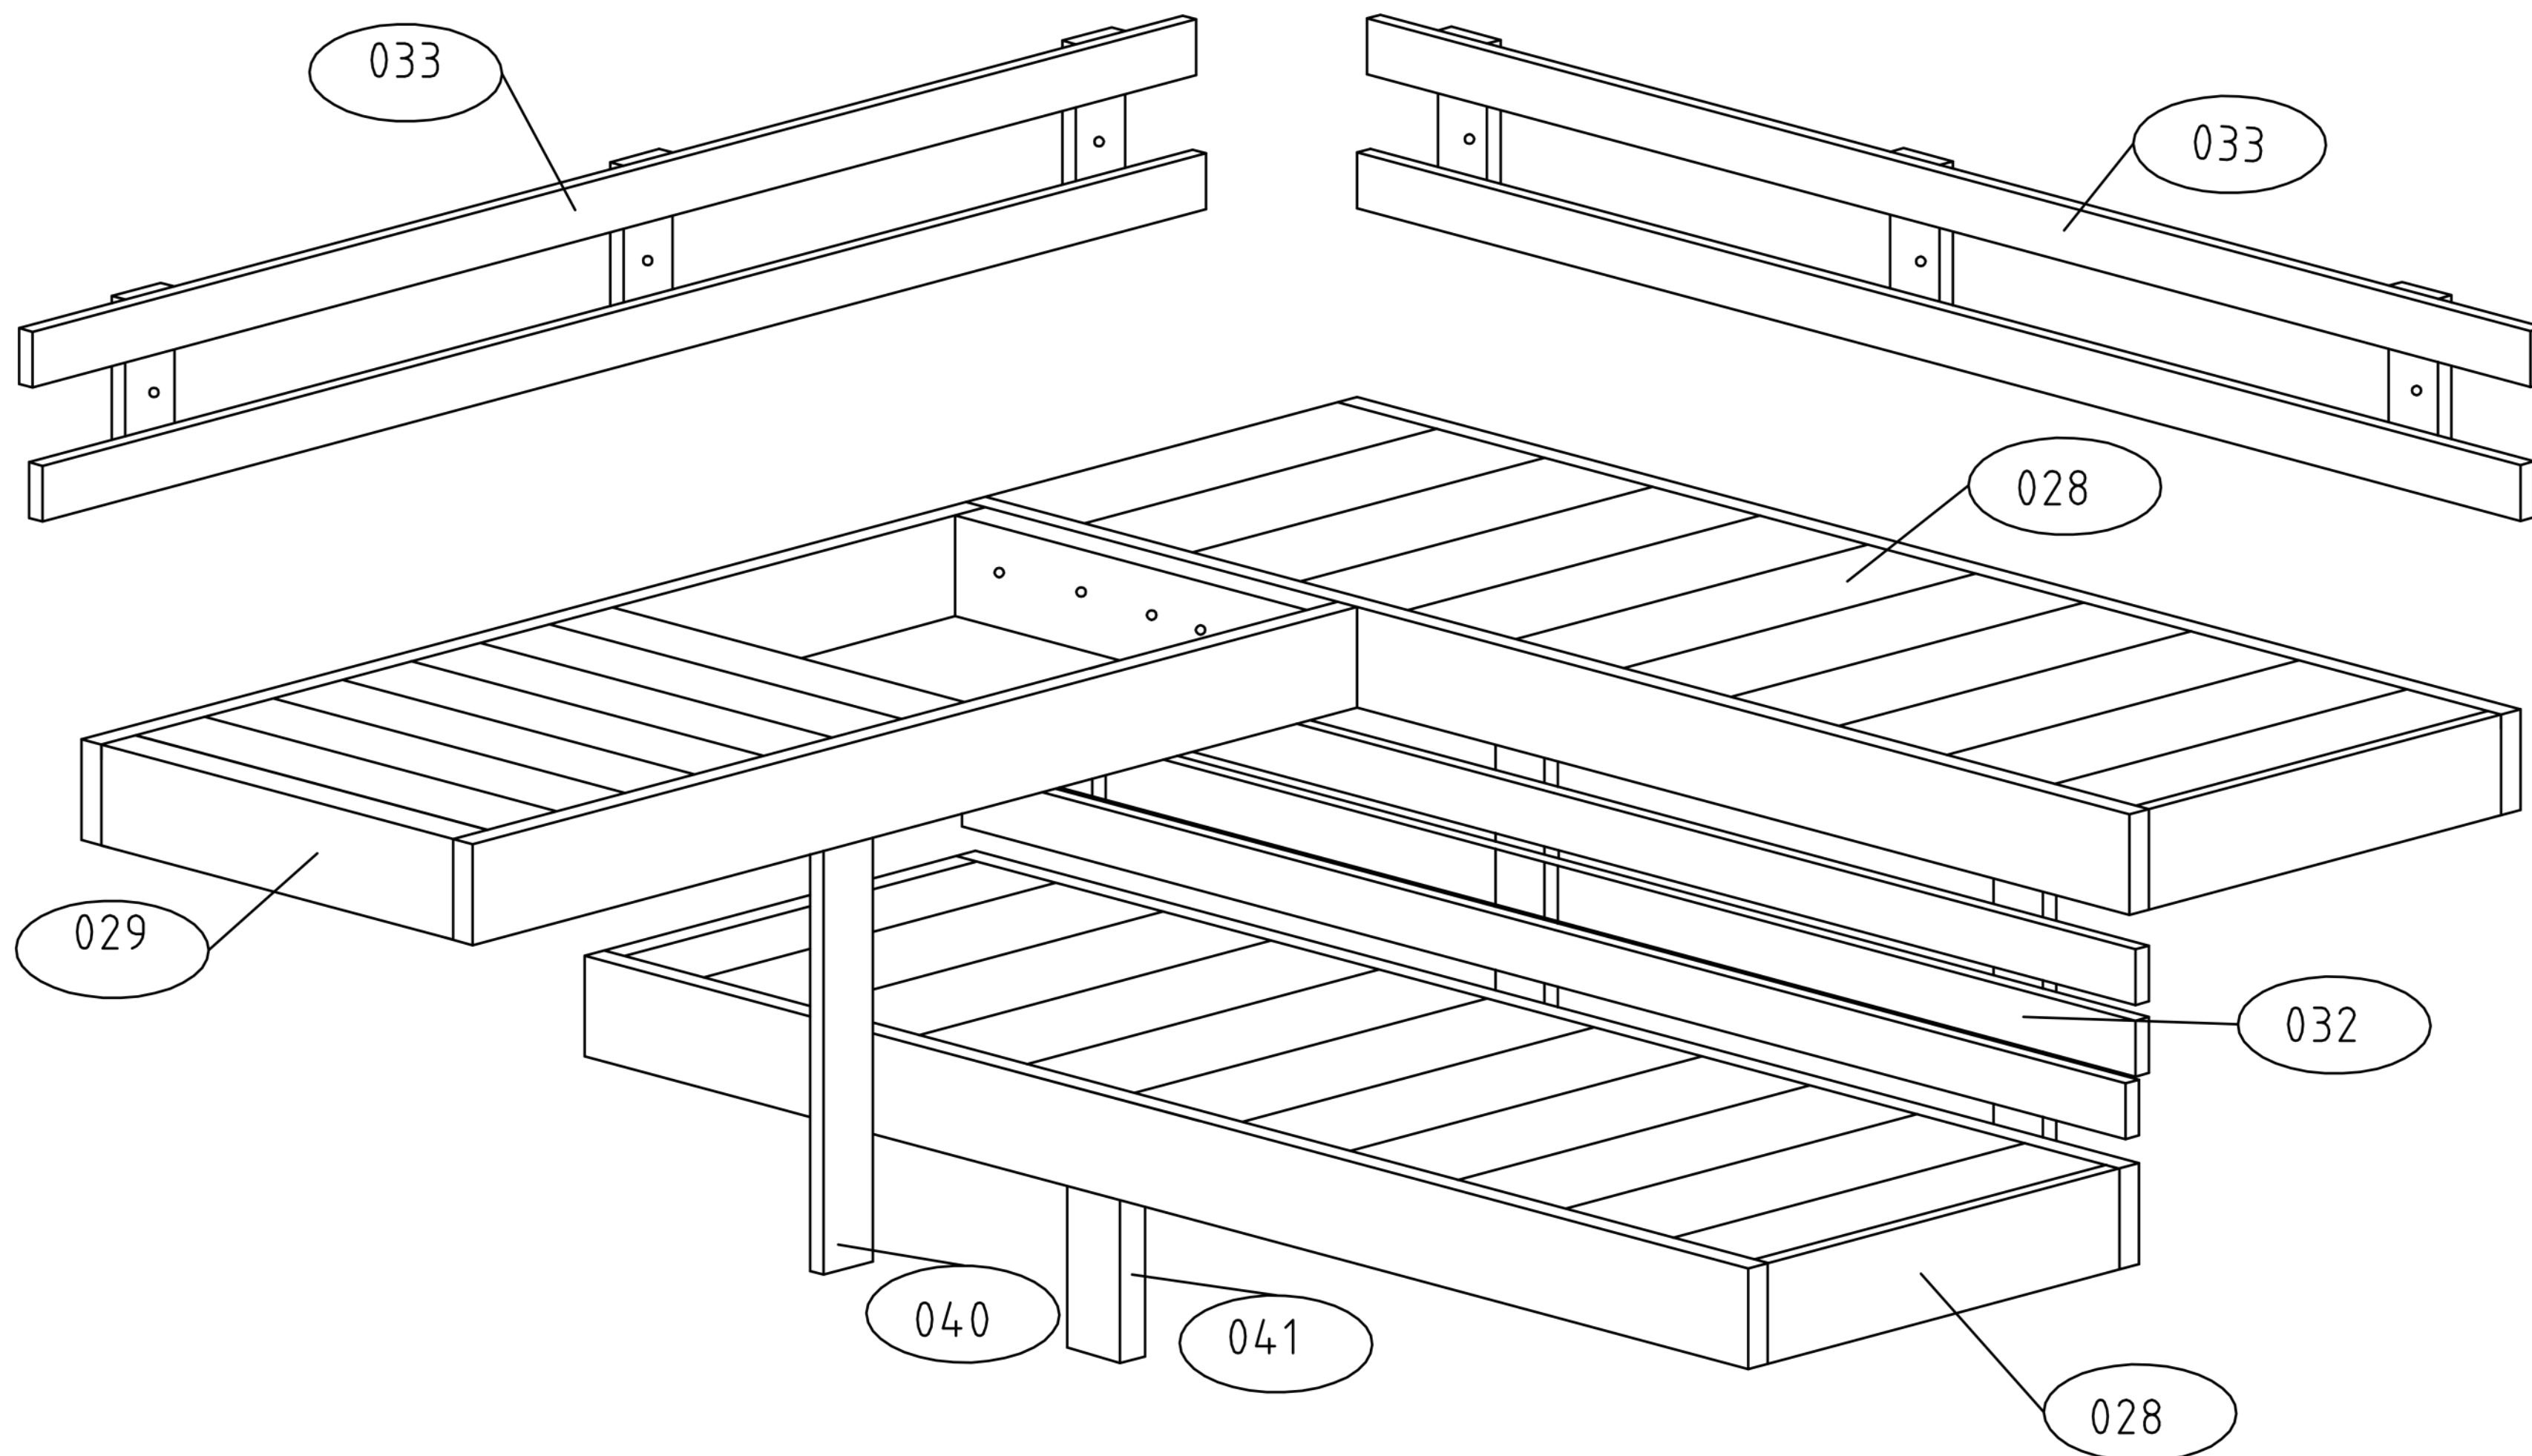


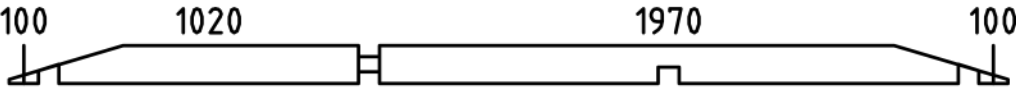
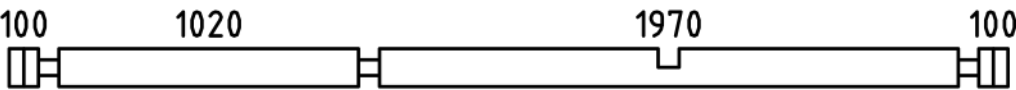
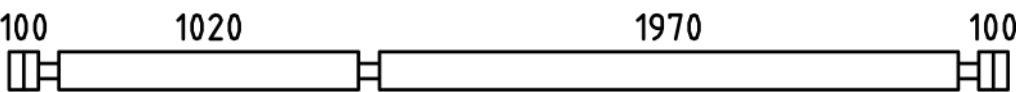
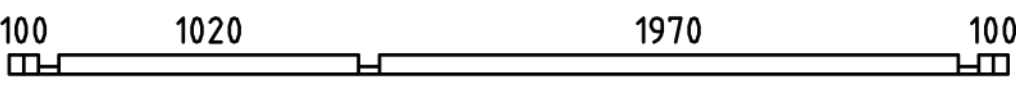
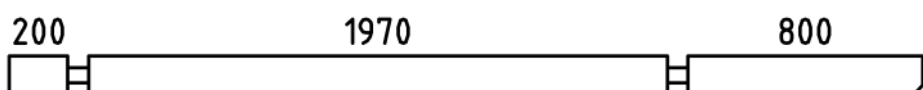
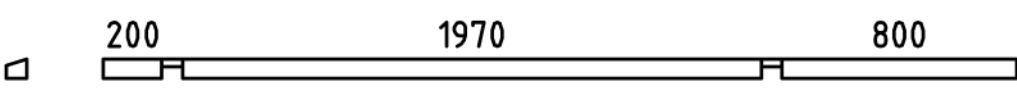
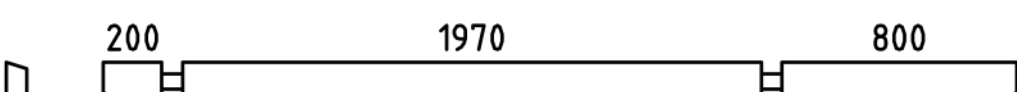
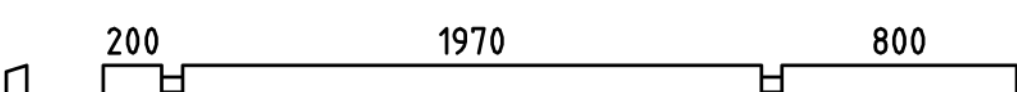
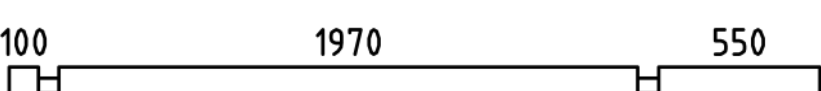
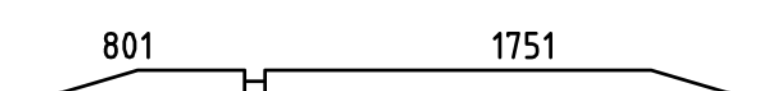
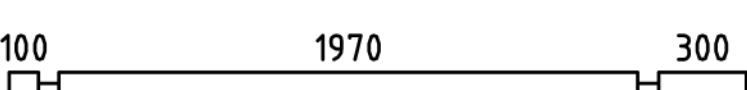
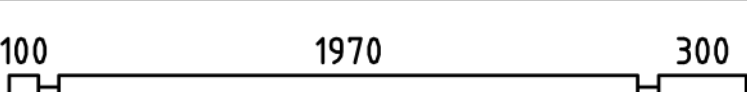
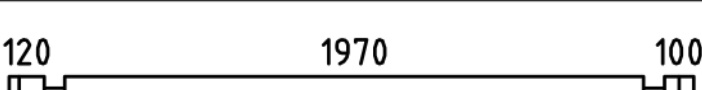
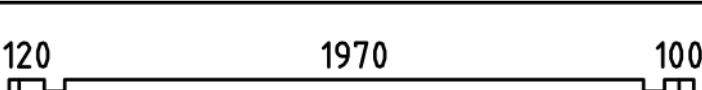
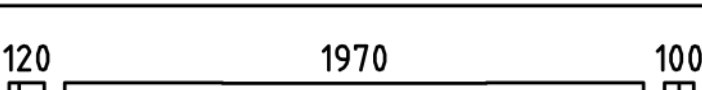
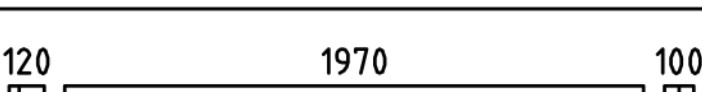
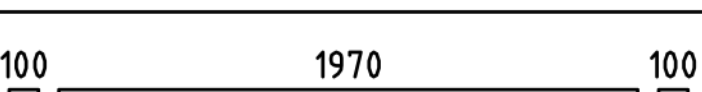
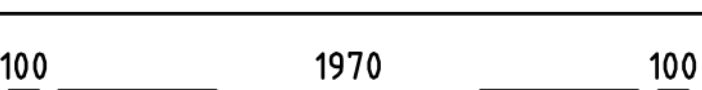
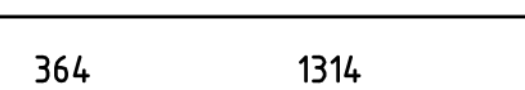
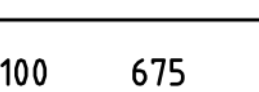
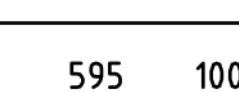
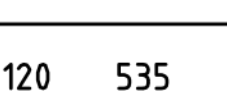
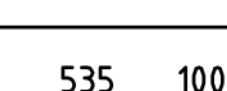
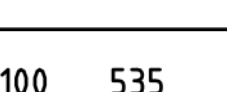
 


Grundrahmen 94x68 und Fussbodenträger 68x68 Impregniert

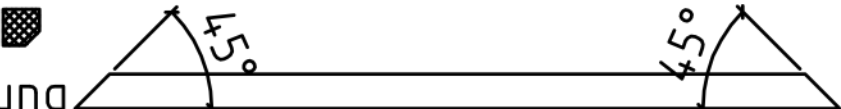
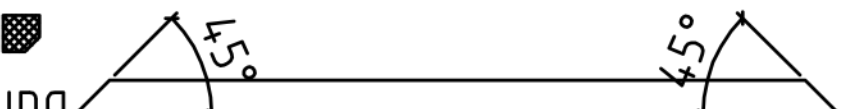
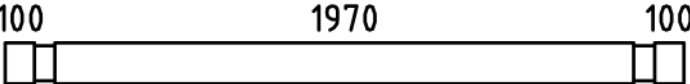
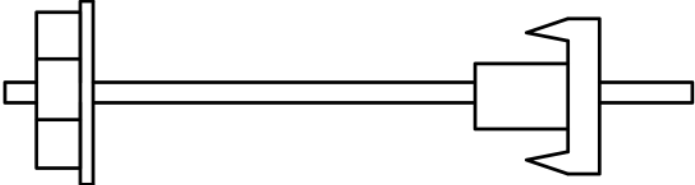


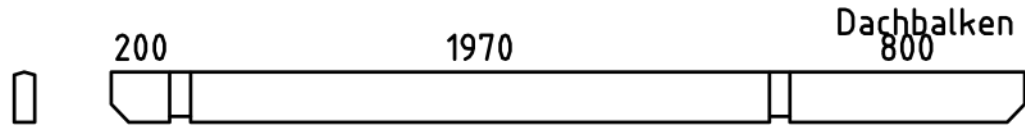
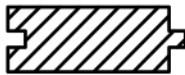
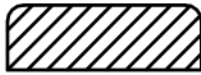
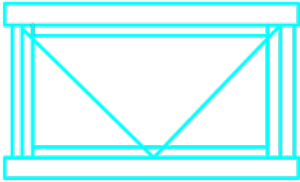
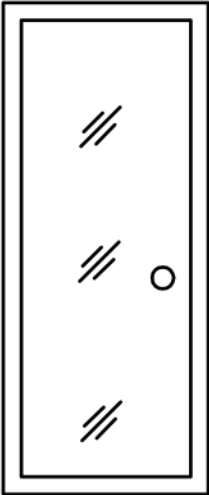
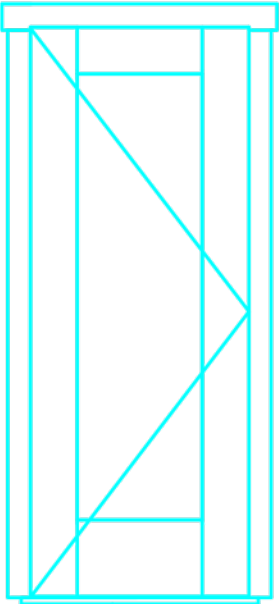
Deckelementen



Pos		ST	F (mm)	L (mm)
001		2	70x130	3400
002		2	70x130	3400
003		17	70x130	3400
004		1	70x65	3400
005		1	70x130	3110
006		1	70x64	3110
007		1	70x130	3110
008		1	70x130	3110
009		3	70x130	2760
010		2	70x130	2623
011		2	70x130	2510
012		1	70x130	2510
013		1	70x65	2330
014		10	70x130	2330
015		1	70x130	2330
016		1	70x130	2330
017		28	70x130	2310
018		1	70x130	2310
019		2	70x130	1749
020		15	70x130	845
021		15	70x130	765
022		3	70x130	725
023		3	70x130	705
024		6	70x130	705
025		4	70x123	412

[illegible]

Pos		ST	F (mm)	L (mm)
AR1	Fundamentbalken 	2	94x68	3190
AR5	Fundamentbalken 	2	94x68	2912
AR4	Fundamentbalken 	3	68x68	3002
AR3	Fundamentbalken 	2	68x68	1942
AR6	Fundamentbalken 	1	68x68	1908
AR2	Fundamentbalken 	2	68x68	992
BT2	Trägleiste für Deckelemernte Befestigung 	4	35x35	1970
BT1	Trägleiste für Deckelemernte Befestigung 	4	35x35	849
056	Dichtungsband			12m
T1	 tugi	1	70x140	2310
TR1	Traufenbrett 	2	20x120	3110
TR2	Traufenbretterträger 	2	40x100	3110
VL1	Giebelbretter 	4	20x120	1929
VL2	Giebelbretter 	4	20x90	1920
VLD1	Giebeldeckbretter 	4	20x120	1929
VLB1	Giebelabdeckbretter 	4	70x20	1925
G1	Gewindestift 	4	M12	2400

Pos		ST	F (mm)	L (mm)
				450
				1970
				1834
				950
PR1		1	70x170	3110
0203-1	Fussbodenbretter 	34	90x26	1966
0205-1	Terrassenbretter impregniert 	34	90x26	1000
0206-1	Dachbretter 	70+2	90x20	1878
	Abdeckleiste 		20x40	30m
	Fenster Väljapoole avanevad klappfensterid 1 kremooniga ja fiksaator kaasa  Tenderleiste 24x24x360=2Kmpl.	2	900x470 Mit ISO-Glas	
	Tür Alumise pakuga  Klaasuks pronksivärvi 700x1950 Tenderleiste 24x24x1920=1Kmpl.	1L		
	Tür Sauna uks AB 800x2015 ISO 1541x447 Kotike Algab alusraamilt!  Tenderleiste 24x24x1985=1Kmpl.	1L	800x2015 Mit ISO-Glas	

Pos		ST	F (mm)	L (mm)
028	Liegen	2		1968
029	Aspen	1		1412
037	Träger für Liegen	2	44x68	1100
038		1	44x68	600
039		2	44x68	576
040	Liegenstütze	1	44x68	841
041		1	44x68	360
032	Zwischenbankverkleidung Aspen	1		
033	Rückenlehnen Aspen	1+1		1940
034	Ofenschutzgitters	1		
035	Kopfstütze Aspen	2		
046	Schrauben für Liegenträger	50	4,5x70	
047	Schrauben für Liegen	50	3,5x50	
048	Schrauben für Ofenschutzgitters	20	4x80	
054	Deckelement	1+1		