




♥ OF SAUNA

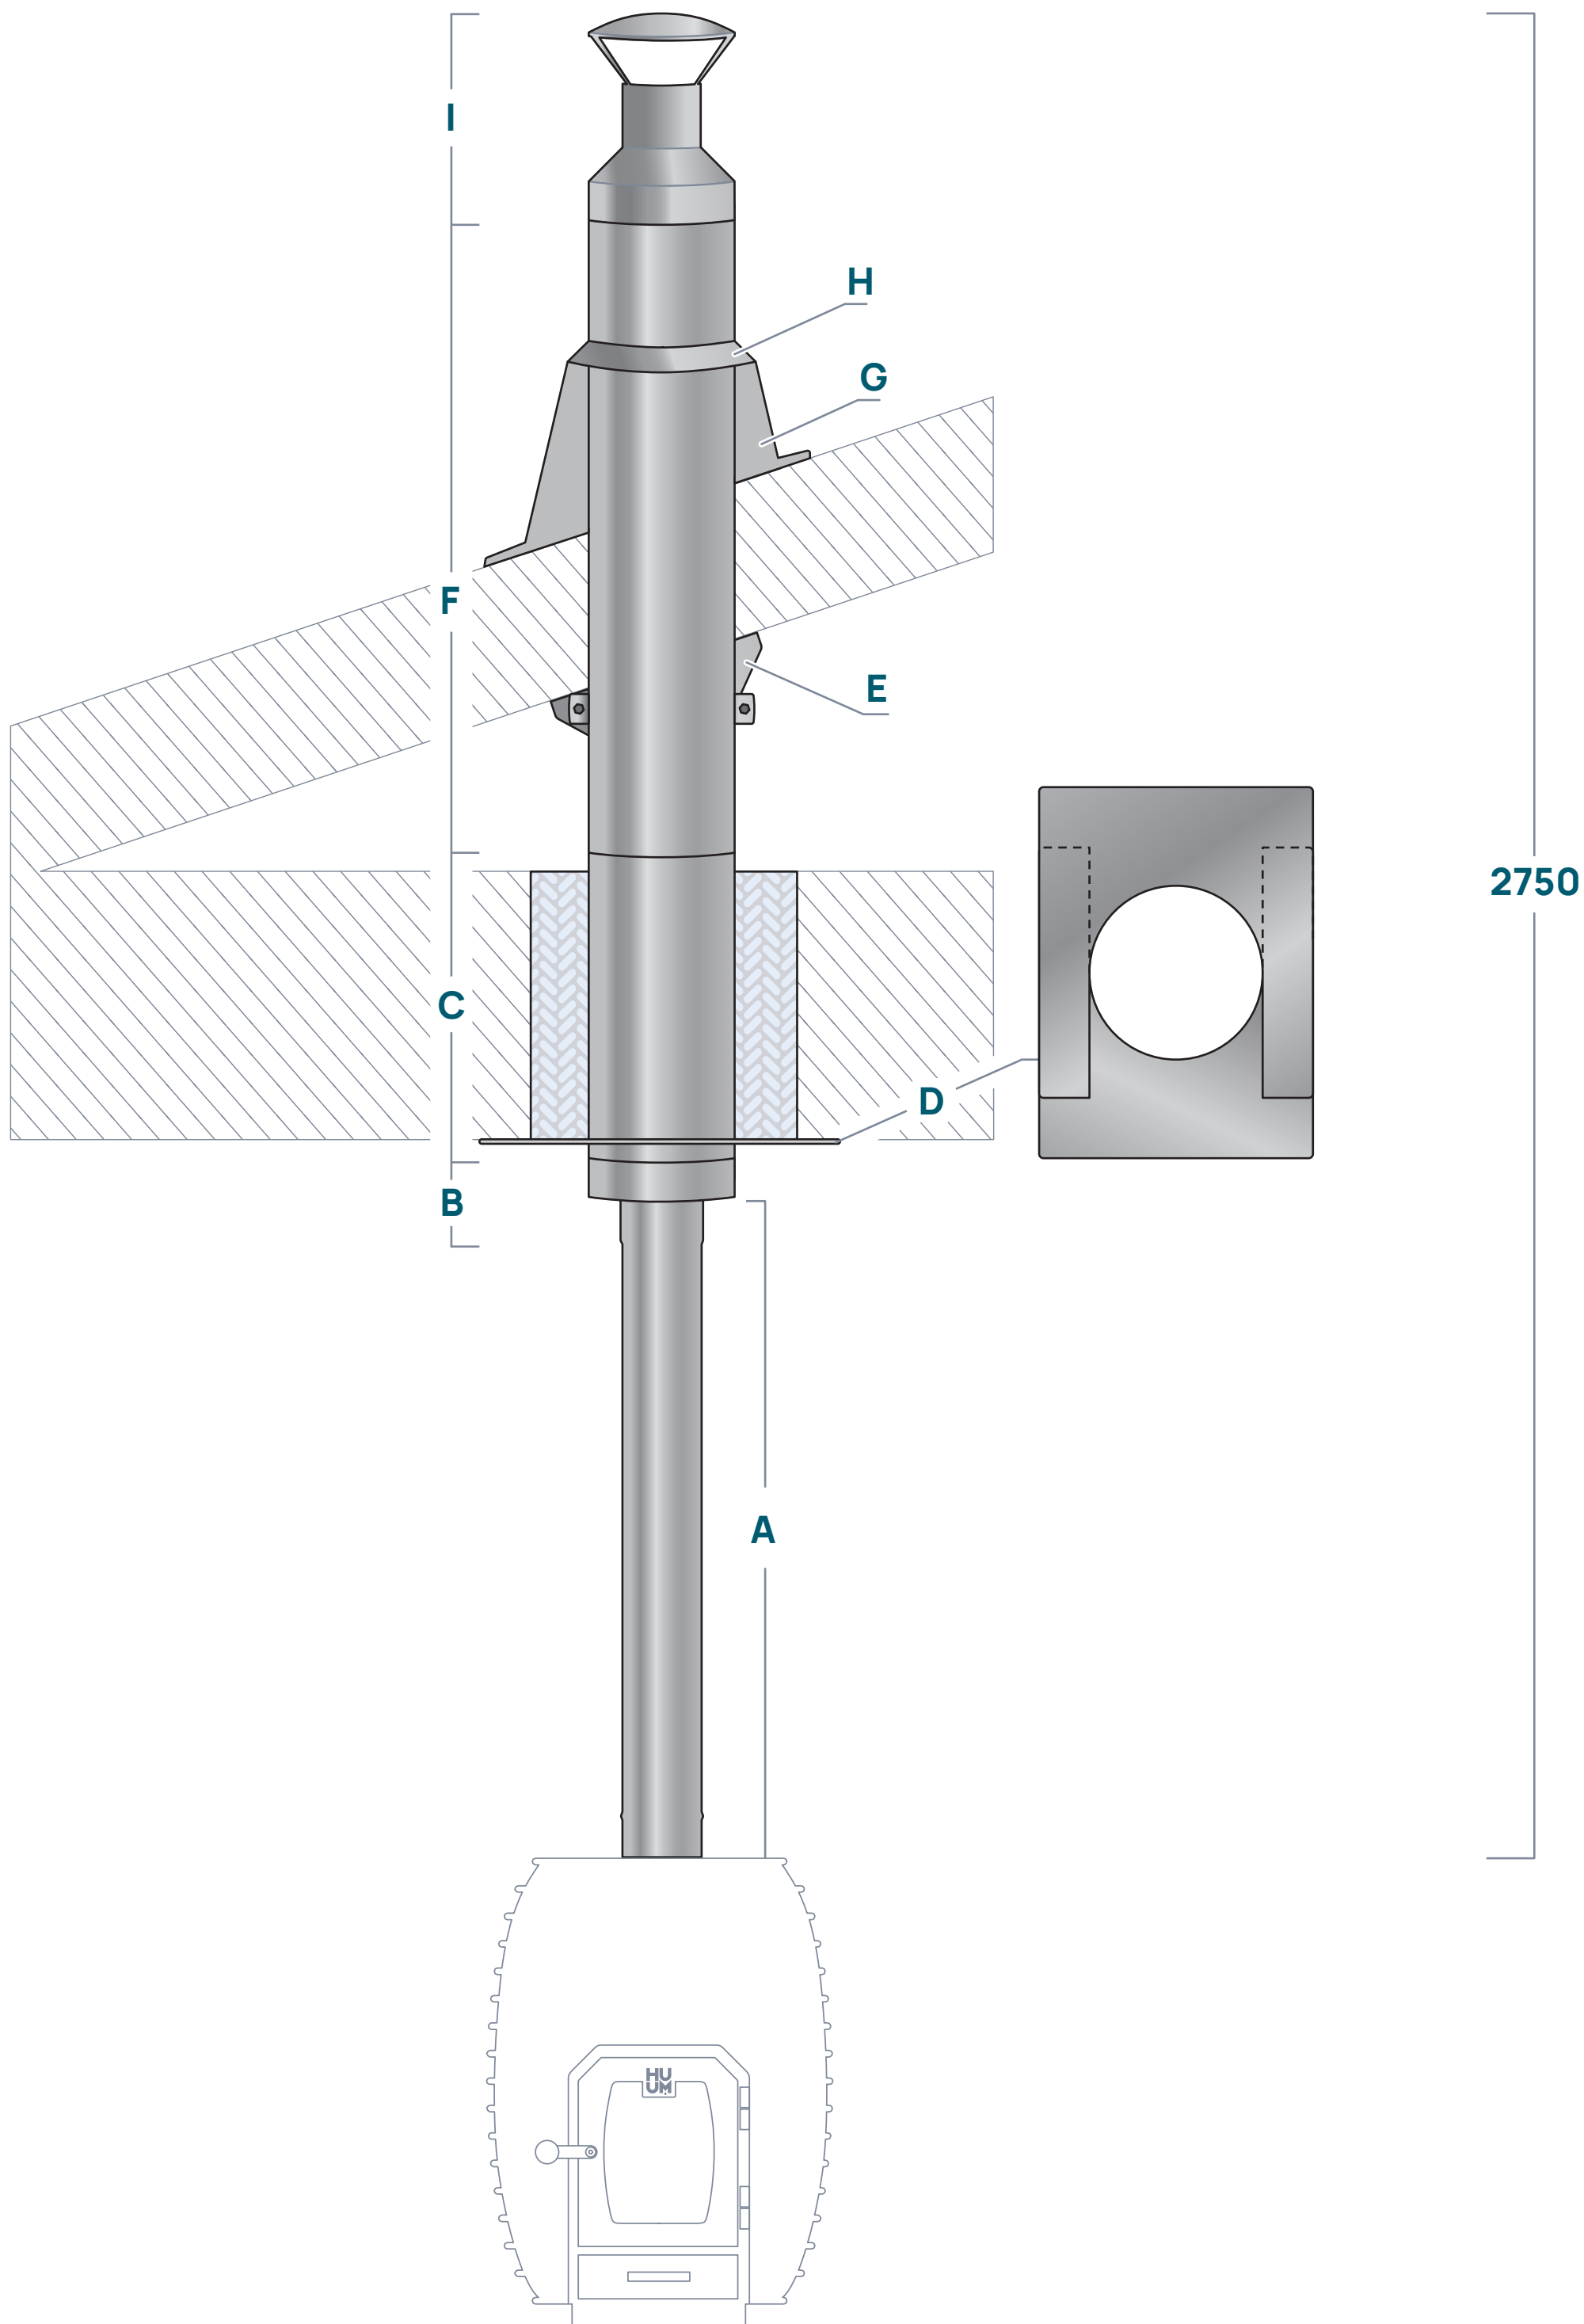

	Kood	Nimetus
A	HK017 - 03	Üheseinaline korsten 1 m
B	HK008 - 01	Korstna alustus keevitatud
C	HK004 - 02	Kaheseinaline korsten 0,5 m
D	HK019	Kaldlae läbiviigu katteplaat kaheseinaline
E	HK001	Katuse sarika kinnitus korstnale

	Kood	Nimetus
F	HK004 - 03	Kaheseinaline korsten 1 m
G	HK006-01	Katuse läbiviik kalle 0-20 kraadi
H	HK014	Vihmakrae
I	HK010	Korstnamüts